


RZUT PIWNIC

SKALA 1:50

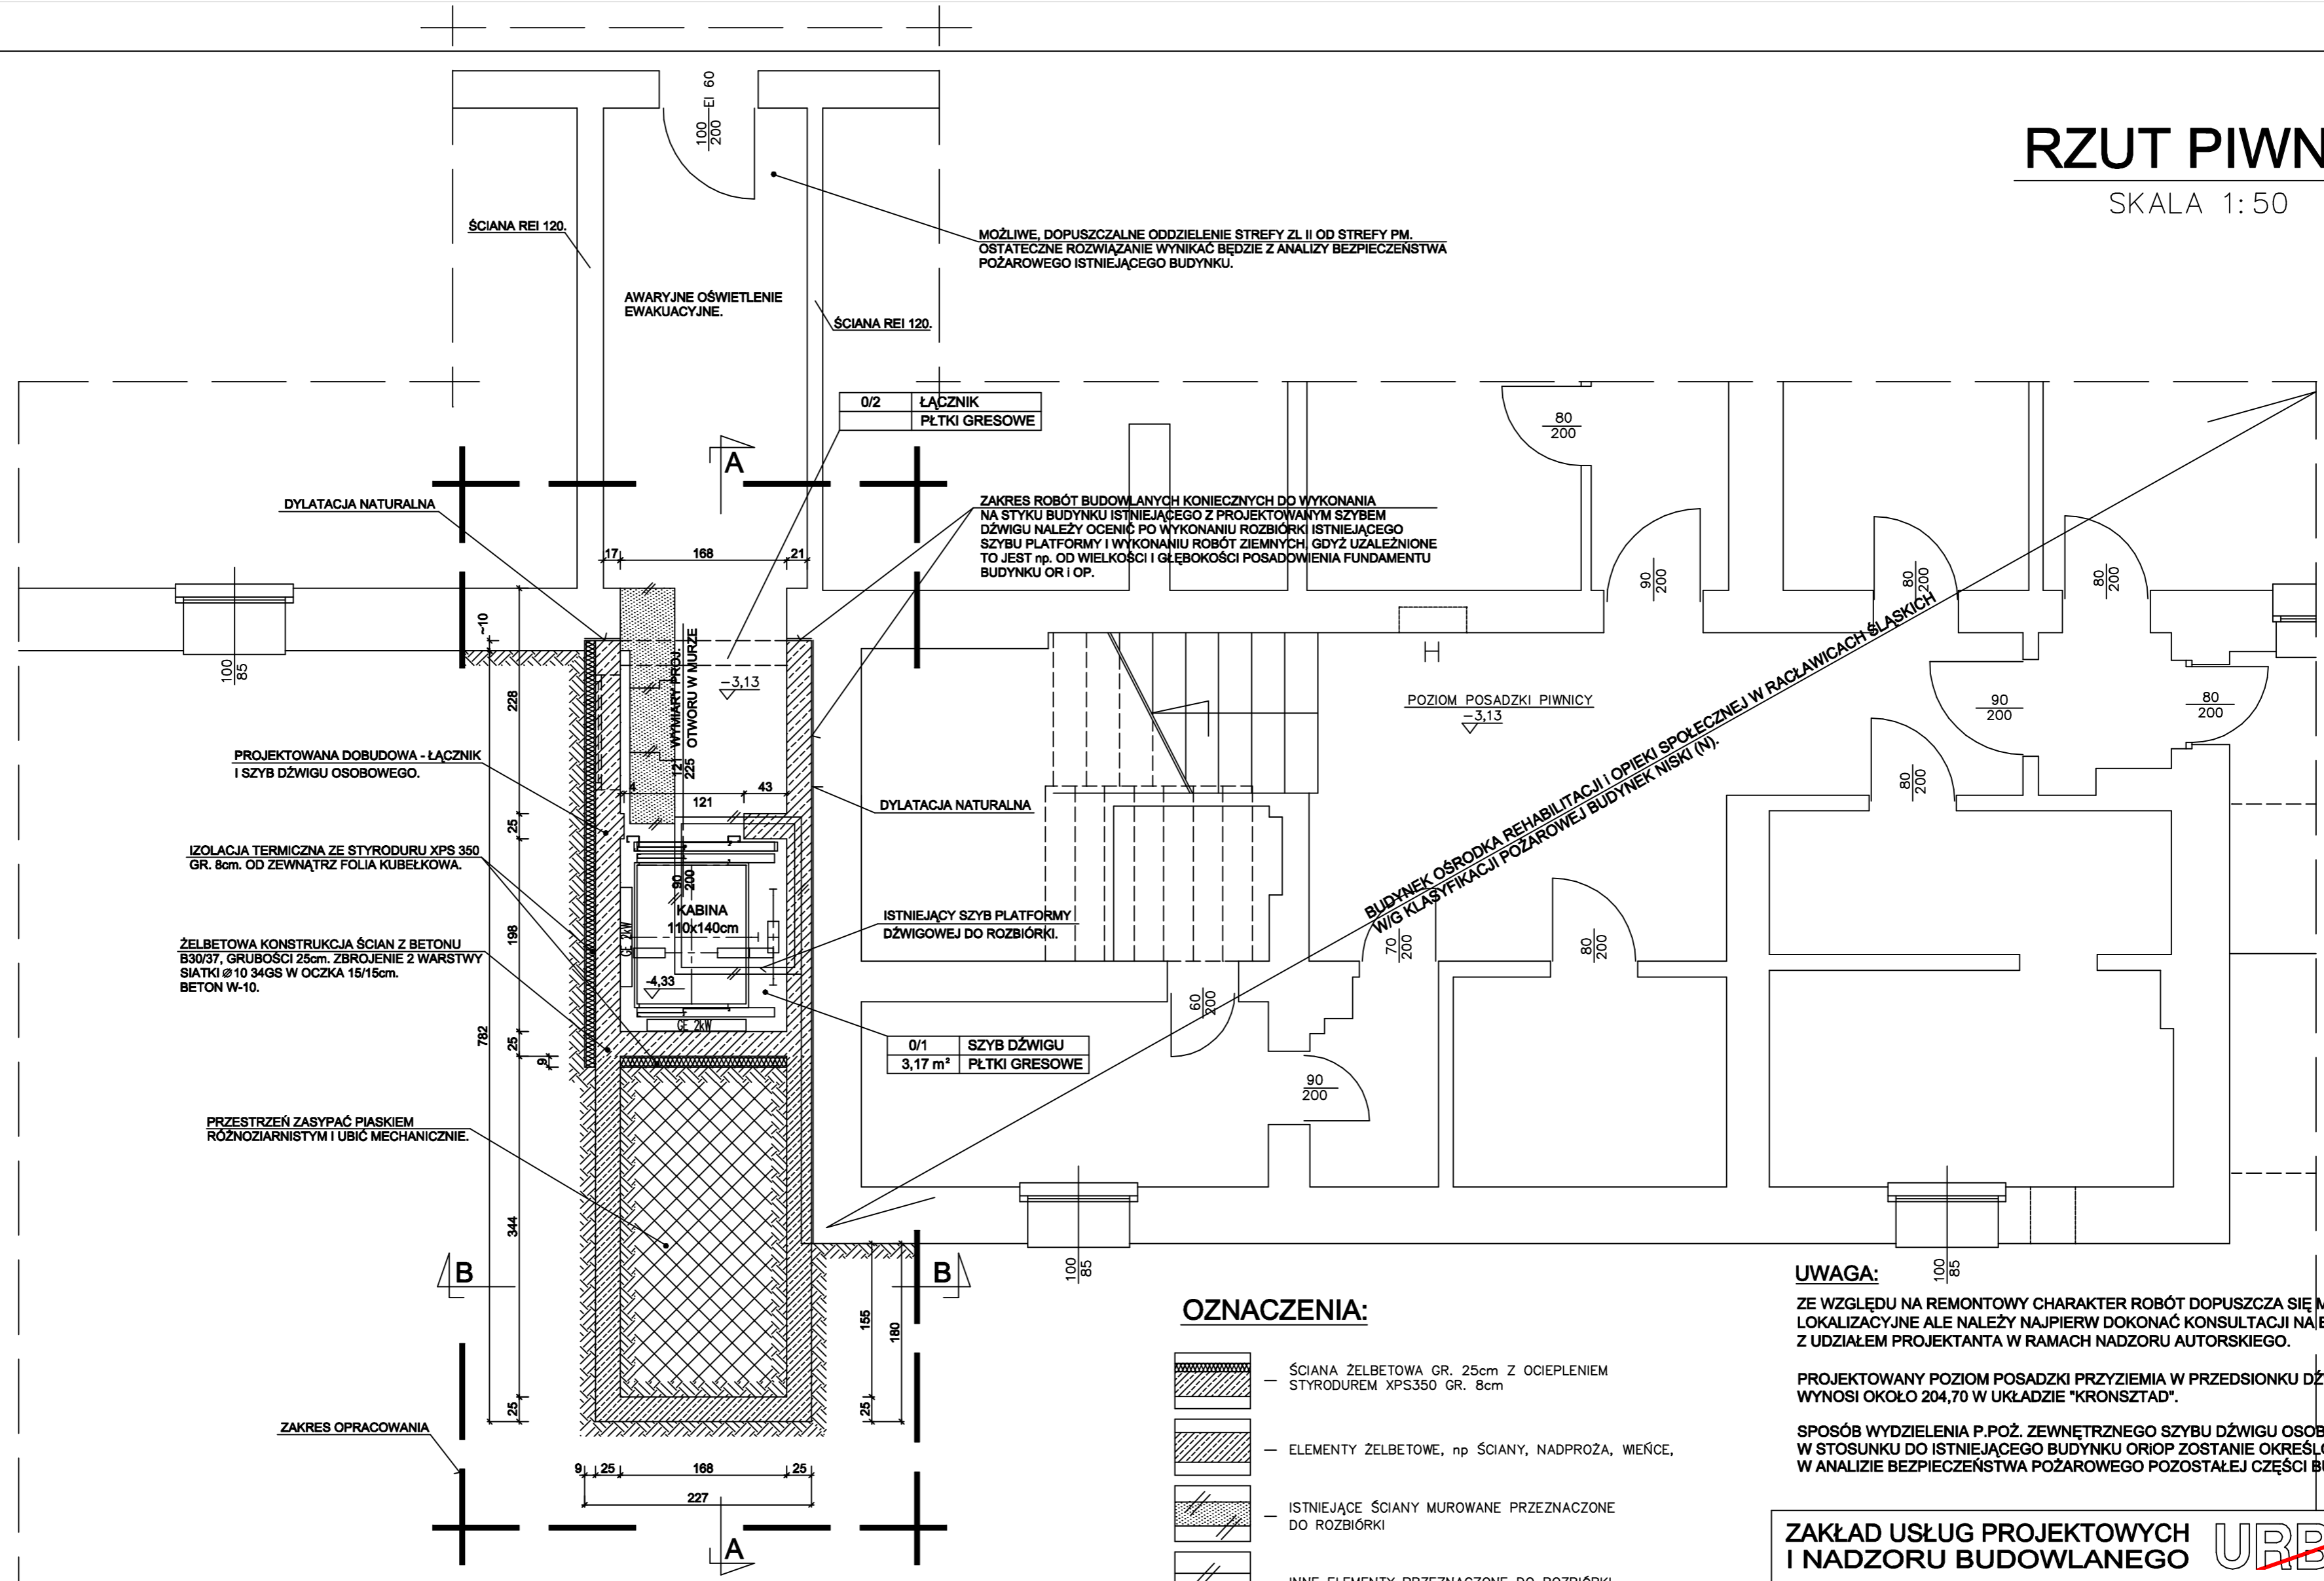

OZNACZENIA:

- ŚCIANA ŻELBETOWA GR. 25cm Z OCIEPLENIEM STYRODUREM XPS350 GR. 8cm
- ELEMENTY ŻELBETOWE, np ŚCIANY, NADPROŻA, WIĘŃCE.
- ISTNIEJĄCE ŚCIANY MUROWANE PRZEZNACZONE DO ROZBIÓRKI
- INNE ELEMENTY PRZEZNACZONE DO ROZBIÓRKI
- ISTNIEJĄCE MURY Z CEGŁY NA ZAPRAWIE OBUSTRONNIE TYNKOWANE - RÓŻNEJ GRUBOŚCI

UWAGA:

ZE WZGLĘDU NA REMONTOWY CHARAKTER ROBÓT DOPUSZCZA SIĘ MAŁE ZMIANY LOKALIZACYJNE ALE NALEŻY NAJPIERW DOKONAĆ KONSULTACJI NA BUDOWIE Z UDZIAŁEM PROJEKTANTA W RAMACH NADZORU AUTORSKIEGO.

PROJEKTOWANY POZIOM POSADZKI PRZYZIEMIA W PRZEDSIONKU DZWIGU WYNOŚI OKOŁO 204,70 W UKŁADZIE "KRONSZTAD".

SPOSÓB WYDZIELENIA P.POŻ. ZEWNĘTRZNEGO SZYBU DZWIGU OSOBOWEGO W STOSUNKU DO ISTNIEJĄCEGO BUDYNKU OR I OP ZOSTANIE OKREŚLONA W ANALIZIE BEZPIECZEŃSTWA POŻAROWEGO POZOSTAŁEJ CZĘŚCI BUDYNKU.

ZAKŁAD USŁUG PROJEKTOWYCH I NADZORU BUDOWLANEGO URBANIK

INŻ. STANISŁAW URBANIK 47-200 KĘDZIERZYN-KOŹLE UL. RAĆLAWICKA 20 TEL. 77 / 40-61-270

NAZWA OBIEKTU BUDOWLANEGO:	PROJEKTOWAŁ:	NAZWISKO	NR UPR.	PODPIS
PRZEBUDOWA I ROZBUDOWA BUDYNKU OR I OP W RAĆLAWICACH ŚLĄSKICH W ZAKRESIE ZEWNĘTRZNEGO SZYBU DZWIGU OSOBOWEGO	mgr inż. arch.	ADAM URBANIK	12/OPKK/2014	
	inż.	STANISŁAW URBANIK	47/77/Op 109/81/Op	
TREŚĆ RYSUNKU:	mgr inż. arch.	ADAM URBANIK	12/OPKK/2014	
	tech. bud.	GRZEGORZ BETLEJ		
RZUT PIWNIC	mgr inż. arch.	EWA KRUPA	186/87/Op	
	SPRAWDZIŁ:			

INWESTOR: Ośrodek Rehabilitacji i Opieki Psychiatrycznej 48-250 Głogówek, Raćławice Śląskie ul. Zwycięstwa 34	UMOWA: 8/2018	GŁÓWNY PROJEKTANT - WŁAŚCICIEL ZAKŁADU DATA: 22-11-2018r.
OPROGRAMOWANIE CAD: AutoCAD 2008 nr 345-34737379 ADVANCE STEEL v7.1 w ADVANCE USB INDI2046702	SKALA: 1:50	NR RYS. 2
RYSUNEK JEST WŁASNOŚCIĄ ZAKŁADU USŁUG PROJEKTOWYCH I NADZORU BUDOWLANEGO "URBANIK". NIE WOLNO GO REPRODUKOWAĆ I UDOSTĘPNIAC STRONIE TRZECIEJ BEZ NASZEJ ZGODY NA PISME.		