


# RZUT PARTERU ELEMENTY KONSTRUKCJI

SKALA 1:50

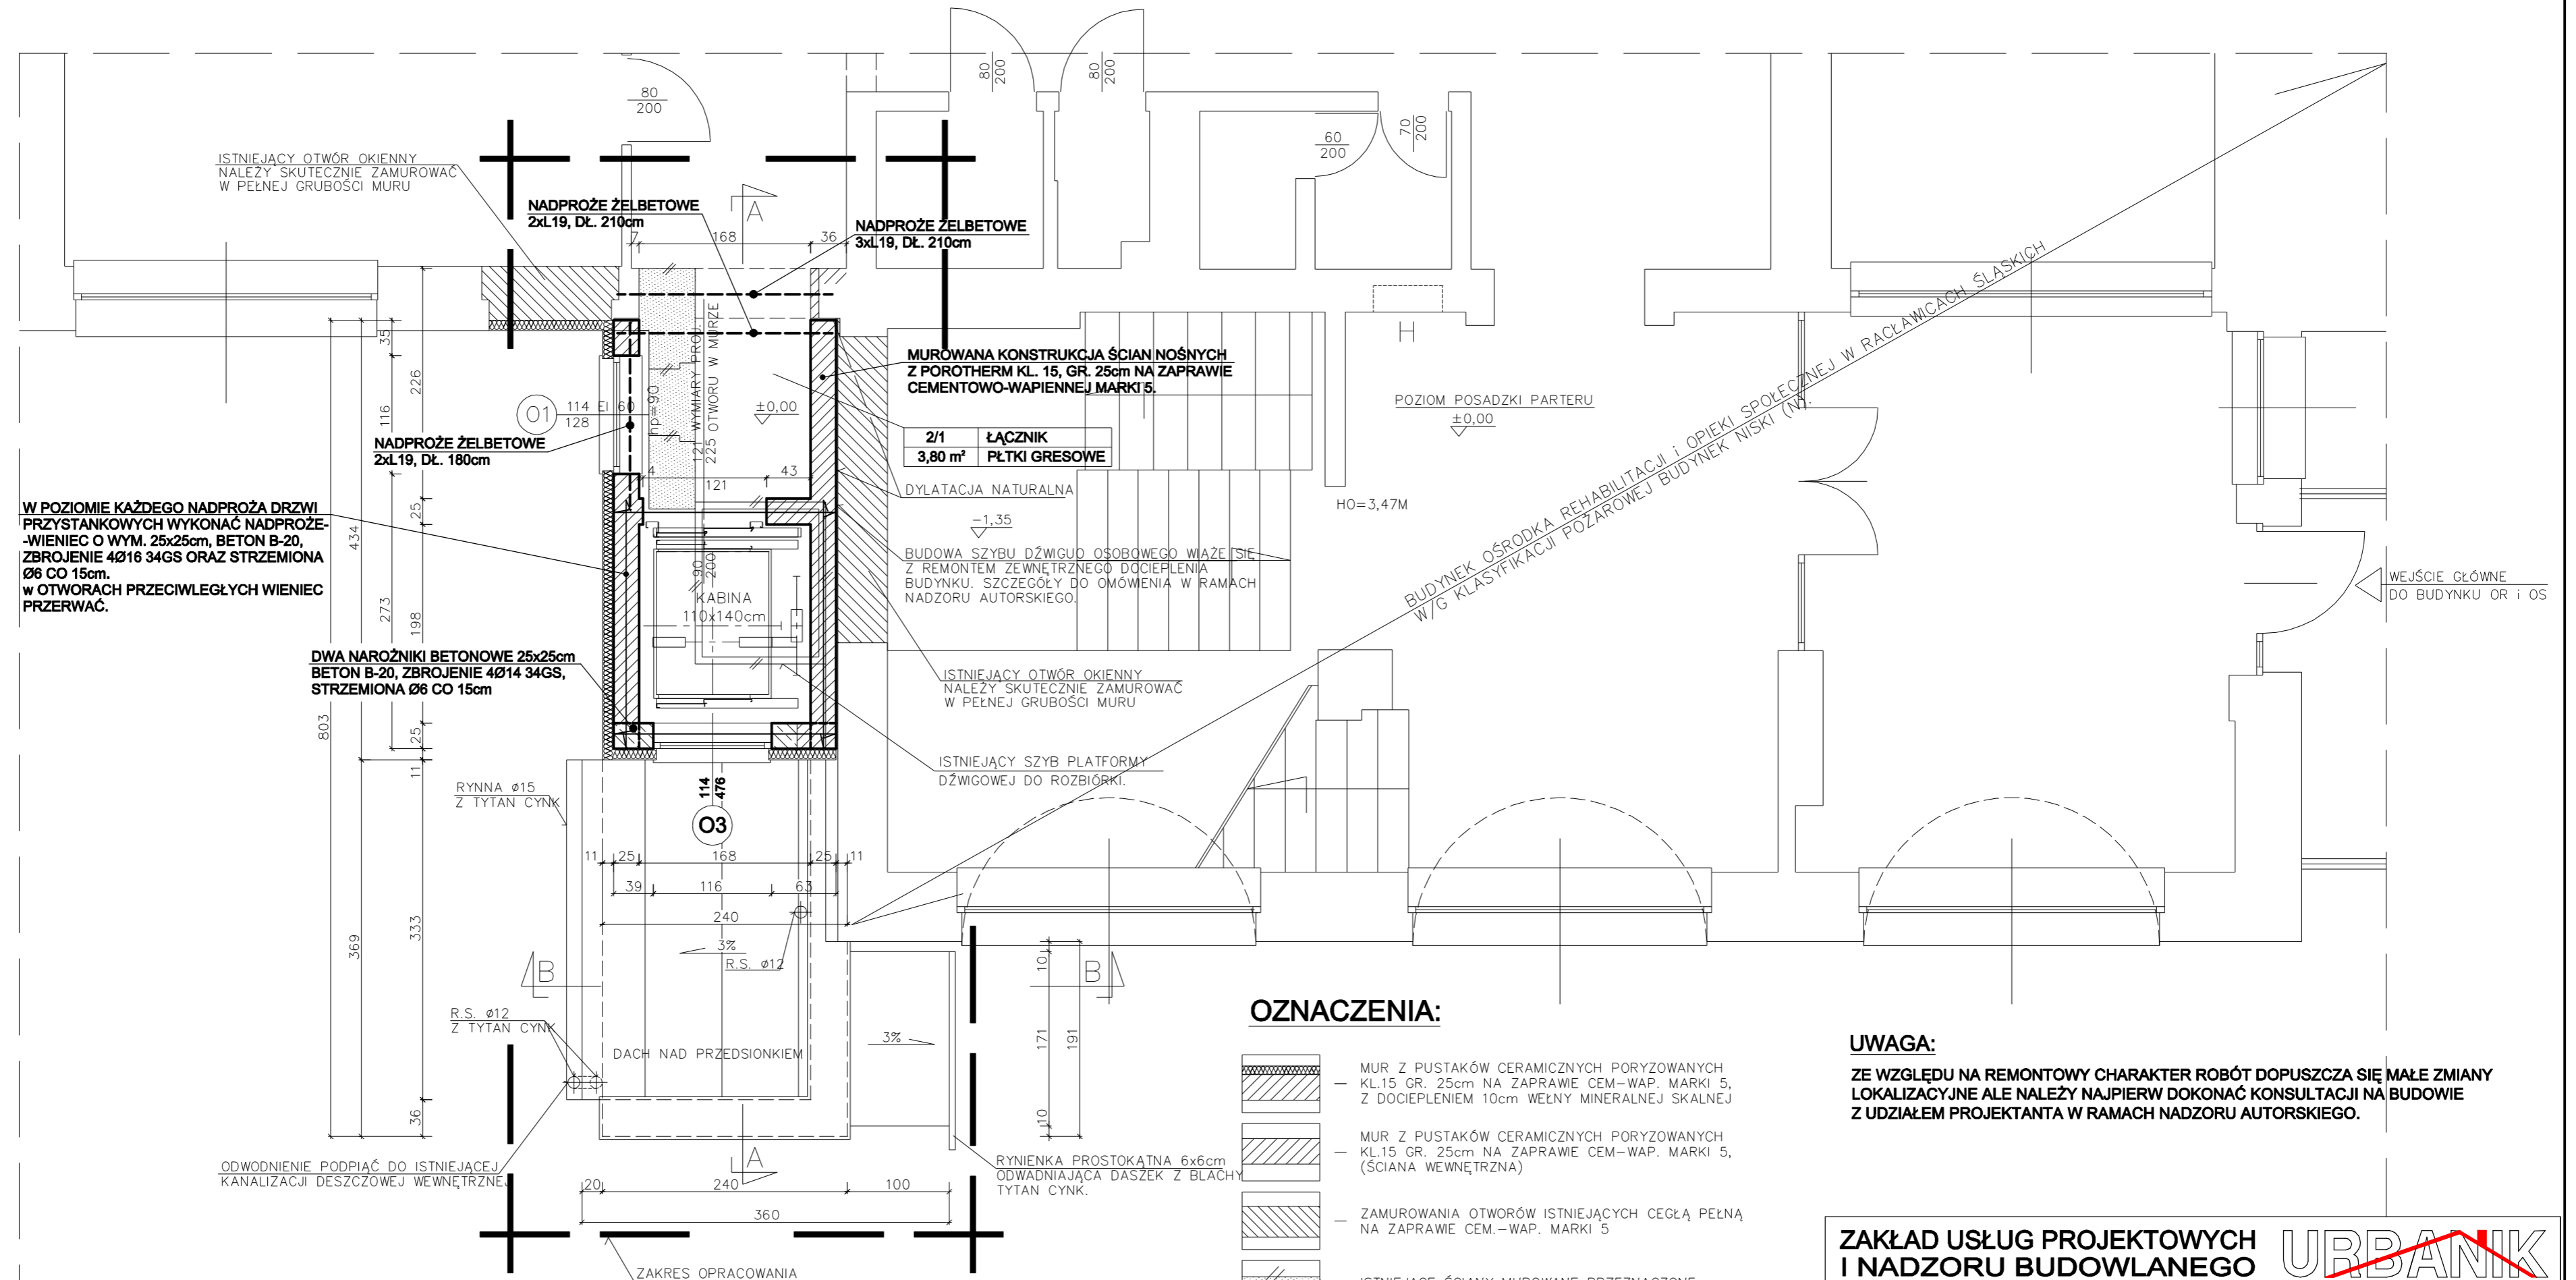

### OZNACZENIA:

- MUR Z PUSTAKÓW CERAMICZNYCH PORYZOWANYCH KL.15 GR. 25cm NA ZAPRAWIE CEM-WAP. MARKI 5, Z DOCIEPLENIEM 10cm WEŁNY MINERALNEJ SKALNEJ
- MUR Z PUSTAKÓW CERAMICZNYCH PORYZOWANYCH KL.15 GR. 25cm NA ZAPRAWIE CEM-WAP. MARKI 5, (ŚCIANA WEWNĘTRZNA)
- ZAMUROWANIA OTWORÓW ISTNIEJĄCYCH CEGŁĄ PEŁNĄ NA ZAPRAWIE CEM.-WAP. MARKI 5
- ISTNIEJĄCE ŚCIANY MUROWANE PRZEZNACZONE DO ROZBIÓRKI
- INNE ELEMENTY PRZEZNACZONE DO ROZBIÓRKI
- ISTNIEJĄCE MURY Z CEGŁY NA ZAPRAWIE OBUSTRONNIE TYNKOWANE - RÓŻNEJ GRUBOŚCI

### UWAGA:

ZE WZGLĘDU NA REMONTOWY CHARAKTER ROBÓT DOPUSZCZA SIĘ MAŁE ZMIANY LOKALIZACYJNE ALE NALEŻY NAJPIERW DOKONAĆ KONSULTACJI NA BUDOWIE Z UDZIAŁEM PROJEKTANTA W RAMACH NADZORU AUTORSKIEGO.

**ZAKŁAD USŁUG PROJEKTOWYCH I NADZORU BUDOWLANEGO** **URBANIK**

INŻ. STANISŁAW URBANIK 47-200 KĘDZIERZYN-KOŹLE UL. RAĆLAWICKA 20 TEL. 77 / 40-61-270

PROJEKTOWAŁ:		NAZWISKO	NR UPR.	PODPIS
inż. STANISŁAW URBANIK			47/77/Op 109/81/Op	
OPRACOWAŁ:		tech. bud. GRZEGÓRZ BETLEJ		
mgr inż. JAROSŁAW TRELA				
SPRAWDZIŁ:		dr inż. PIÓTR KUCZ	171/83/Op	

NAZWA OBIEKTU BUDOWLANEGO:  
**PRZEBUDOWA I ROZBUDOWA BUDYNKU OR i OP W RAĆLAWICACH ŚLĄSKICH W ZAKRESIE ZEWNĘTRZNEGO SZYBU DZWIGU OSÓBOWEGO**

TRZĘŚĆ RYSUNKU:  
**RZUT PARTERU  
ELEMENTY KONSTRUKCJI**

INWESTOR:  
Ośrodek Rehabilitacji i Opieki Psychiatrycznej  
48-250 Głogówek, Raćławice Śląskie  
ul. Zwycięstwa 34

UMOWA:  
8/2018

GŁÓWNY PROJEKTANT – WŁAŚCIEL ZAKŁADU  
DATA: 22-11-2018r.

OPROGRAMOWANIE CAD:  
AutoCAD 2008 nr 345-3473737g  
ADVANCE STEEL v7.1 nr 4000002 USB 100/204/9700

SKALA:  
1:50

NR RYS. **3k**

RYSunEK JEST WŁASNOŚCIĄ ZAKŁADU USŁUG PROJEKTOWYCH I NADZORU BUDOWLANEGO "URBANIK".  
NIE WOLNO GO REPRODUKOWAĆ I UDOSTĘPNIAC STRONIE TRZECIEJ BEZ NASZEJ ZGODY NA PISME.