


# RZUT DACHU

SKALA 1:50

## ETAP 2

DRUGI ZAKRES OPRACOWANIA OBEJMUJĄCY ODDYMIANIE ISTNIEJĄCEJ KLATKI SCHODOWEJ POPRZEC KLAPĘ DYMOWĄ ZLOKALIZOWANĄ W OTWORZE STROPODACHU I WENTYLATOR NAPOWIETRZAJĄCY. OBA TE URZĄDZENIA PODPIĘTE MUSZĄ BYĆ DO ISTNIEJĄCEJ CENTRALI POŻAROWEJ PROD. POLON - ALFA typu POLON 4000, ZABUDOWANEJ NA PARTERZE BUDYNKU W POMIESZCZENIU nr 25. POZOSTAŁY ZAKRES REALIZOWANY BĘDZIE W 3 ETAPIE ROBÓT W/G ODRĘBNEJ CZĘŚCI PROJEKTU.

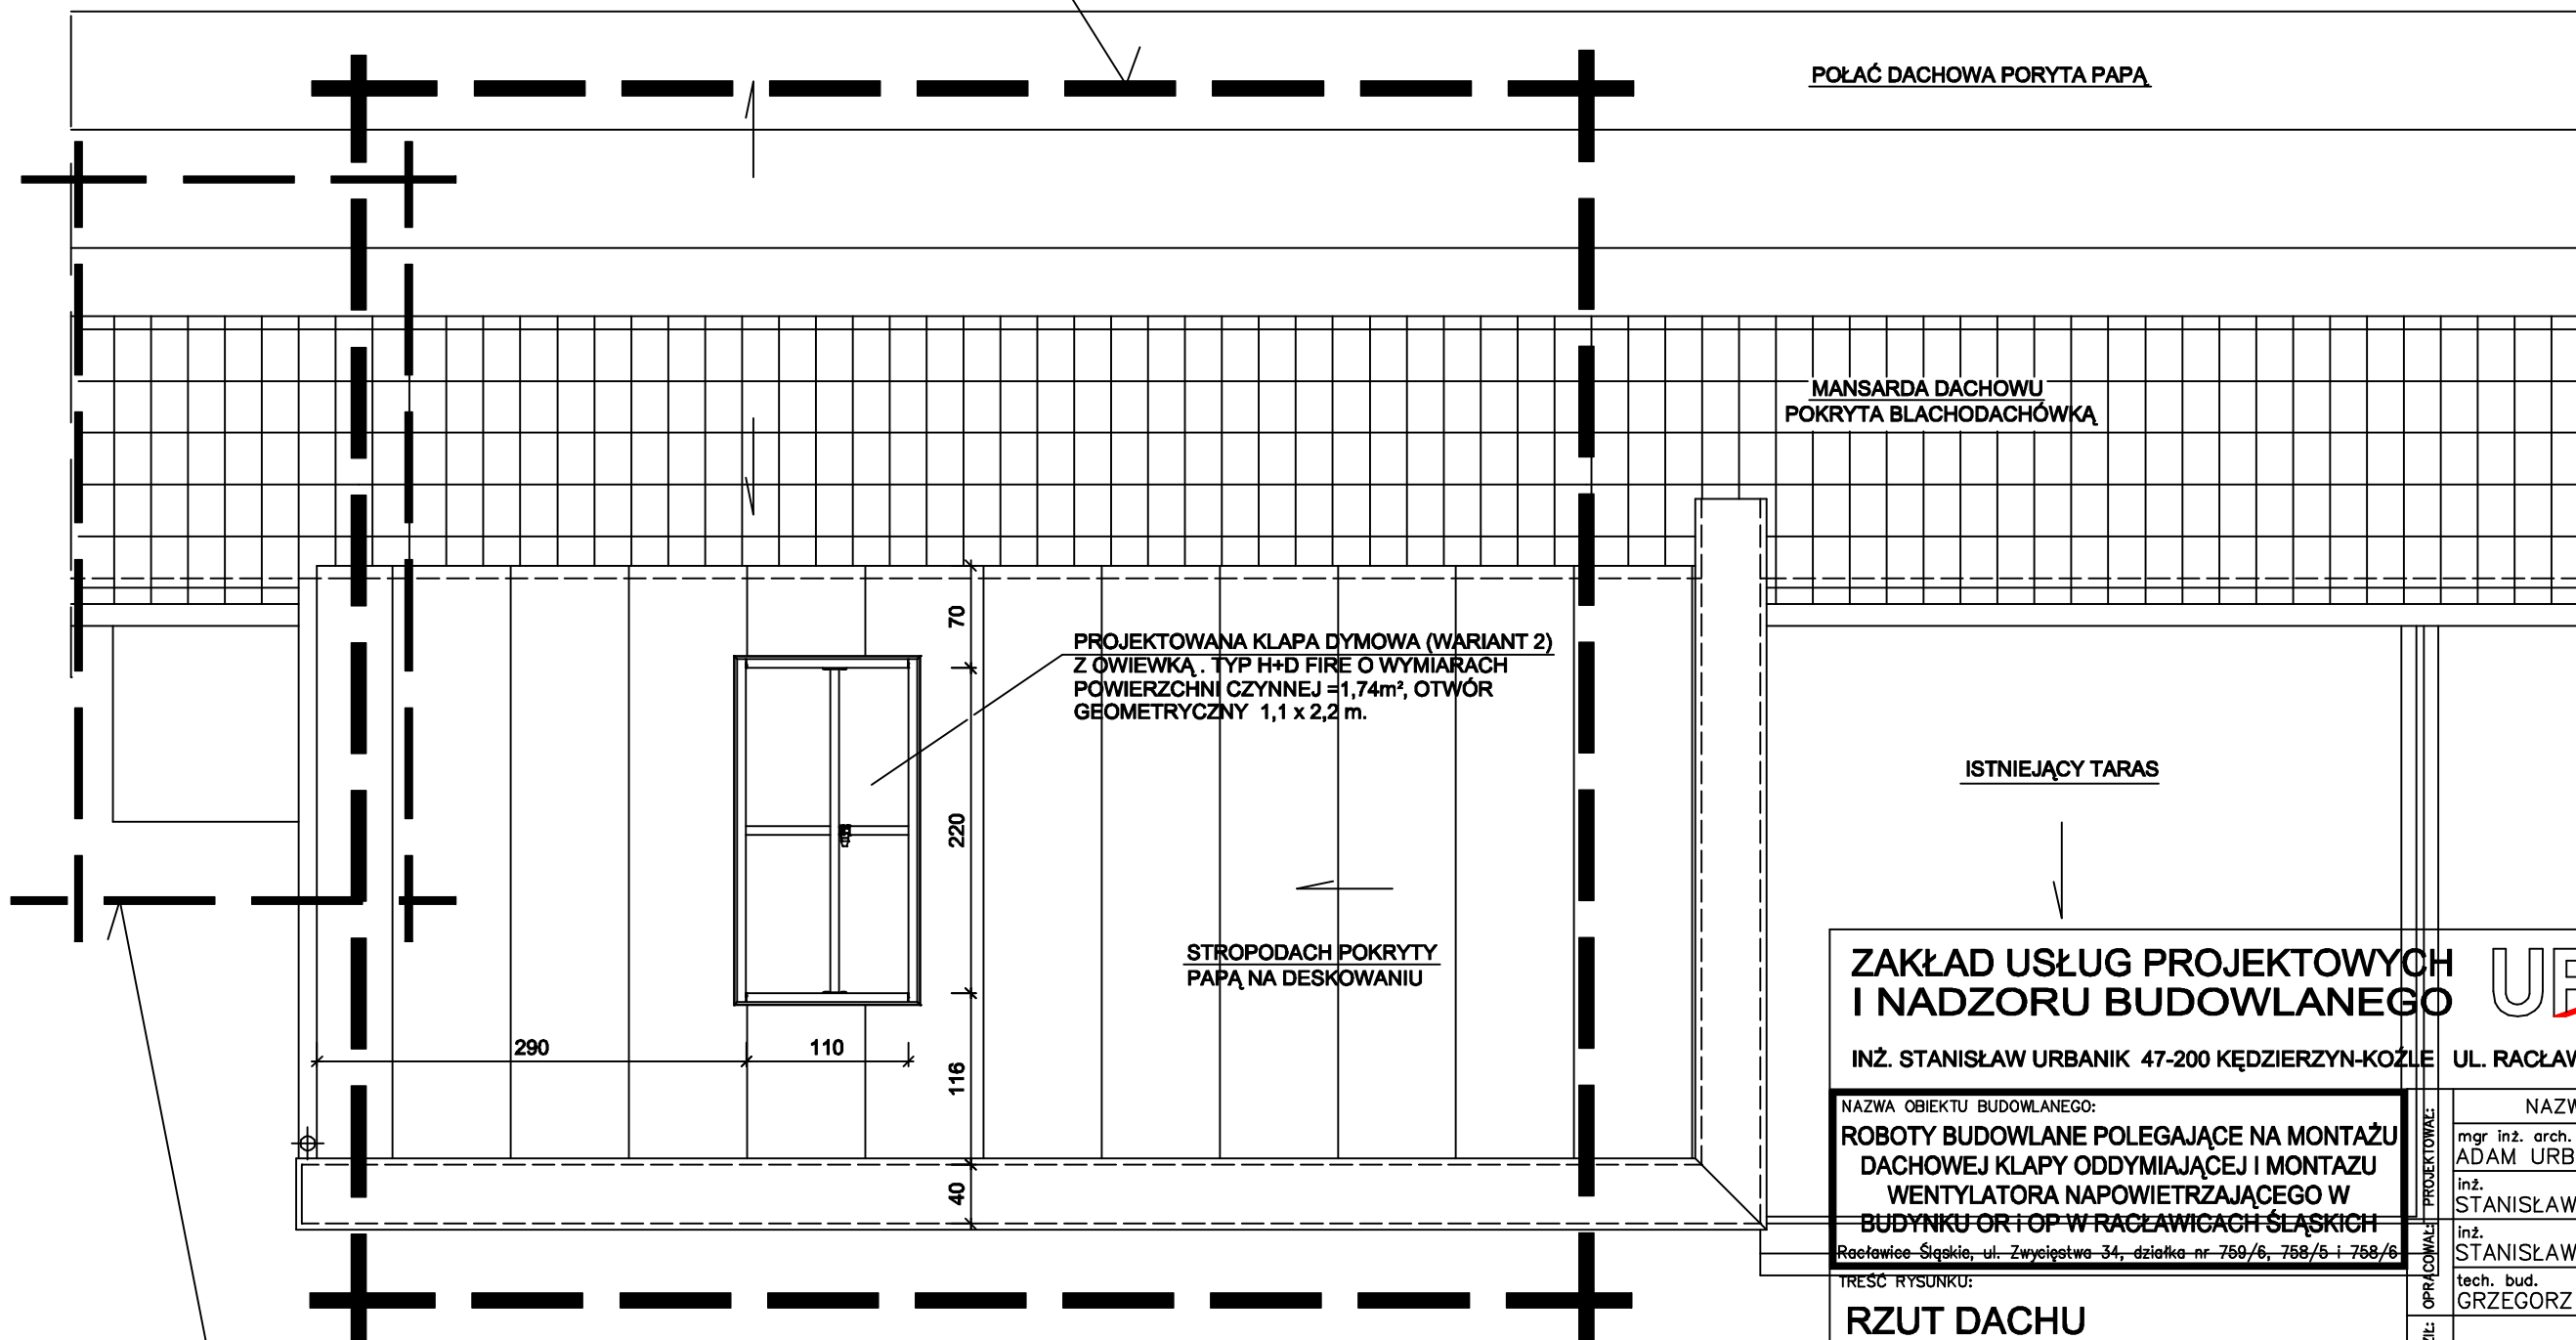

PROJEKTOWANA KLAPA DYMOWA (WARIANT 2) Z OWIEWKĄ, TYP H+D FIRE O WYMIARACH POWIERZCHNI CZYNNEJ = 1,74m<sup>2</sup>, OTWÓR GEOMETRYCZNY 1,1 x 2,2 m.

STROPODACH POKRYTY PAPA NA DESKOWANIU

POŁĄC DACHOWA PORYTA PAPA

MANSARDA DACHOWU POKRYTA BLACHODACHÓWKĄ

ISTNIEJĄCY TARAS

## ETAP 1

ISTNIEJĄCA PLATFORMA DŹWIGU OSOBOWEGO. OBECNIE PROWADZONA JEST W TYM MIEJSCU INWESTYCJA POLEGAJĄCA NA: PRZEBUDOWIE I ROZBUDOWIE BUDYNKU OŚRODKA REHABILITACJI I OPIEKI PSYCHIATRYCZNEJ W RACŁAWICACH ŚLĄSKICH W ZAKRESIE ZEWNĘTRZNEGO SZYBU DŹWIGU OSOBOWEGO, w/g decyzji pozwolenia na budowę z dnia 15.01.2019r ZNAK A-III.6740.2.124.2018

ZAKŁAD USŁUG PROJEKTOWYCH I NADZORU BUDOWLANEGO

**URBANIK**

INŻ. STANISŁAW URBANIK 47-200 KĘDZIERZYN-KOZŁE UL. RACŁAWICKA 20 TEL. 77 / 40-61-270

NAZWA OBIEKTU BUDOWLANEGO:

ROBOTY BUDOWLANE POLEGAJĄCE NA MONTAŻU DACHOWEJ KLAPY ODDYMIAJĄCEJ I MONTAŻU WENTYLATORA NAPOWIETRZAJĄCEGO W BUDYNKU OR I OP W RACŁAWICACH ŚLĄSKICH

Racławice Śląskie, ul. Zwycięstwa 34, działka nr 758/6, 758/5 i 758/6

TREŚĆ RYSUNKU:

**RZUT DACHU**

LOKALIZACJI KLAPY ODDYMIAJĄCEJ

INWESTOR:  
Ośrodek Rehabilitacji i Opieki Psychiatrycznej  
48-250 Głogówek, Racławice Śląskie  
ul. Zwycięstwa 34

UMOWA:  
3/2019

OPROGRAMOWANIE CAD:  
AutoCAD 2008 nr 345-34737379  
ADVANCE STEEL v7.1 nr ADV06302 USB NRDZ2BA49708

SKALA:  
1:50

NR RYS.  
**4**

RYSUNEK JEST WŁASNOŚCIĄ ZAKŁADU USŁUG PROJEKTOWYCH I NADZORU BUDOWLANEGO "URBANIK". NIE WOLNO GO REPRODUKOWAĆ I UDOSTĘPNIAC STRONIE TRZECIEJ BEZ NASZEJ ZGODY NA PIŚMIE.

OPRACOWAŁ	PROJEKTOWAŁ	SPRAWDZIŁ	NAZWISKO	NR UPR.	PODPIS
	mgr inż. arch.		ADAM URBANIK	12/OPOKK/ /2014	
	inż.		STANISŁAW URBANIK	47/77/Op 109/81/Op	
	inż.		STANISŁAW URBANIK	47/77/Op 109/81/Op	
	tech. bud.		GRZEGORZ BETLEJ		

GLÓWNY PROJEKTANT – WŁAŚCIEL ZAKŁADU  
DATA: 30-07-2019r.