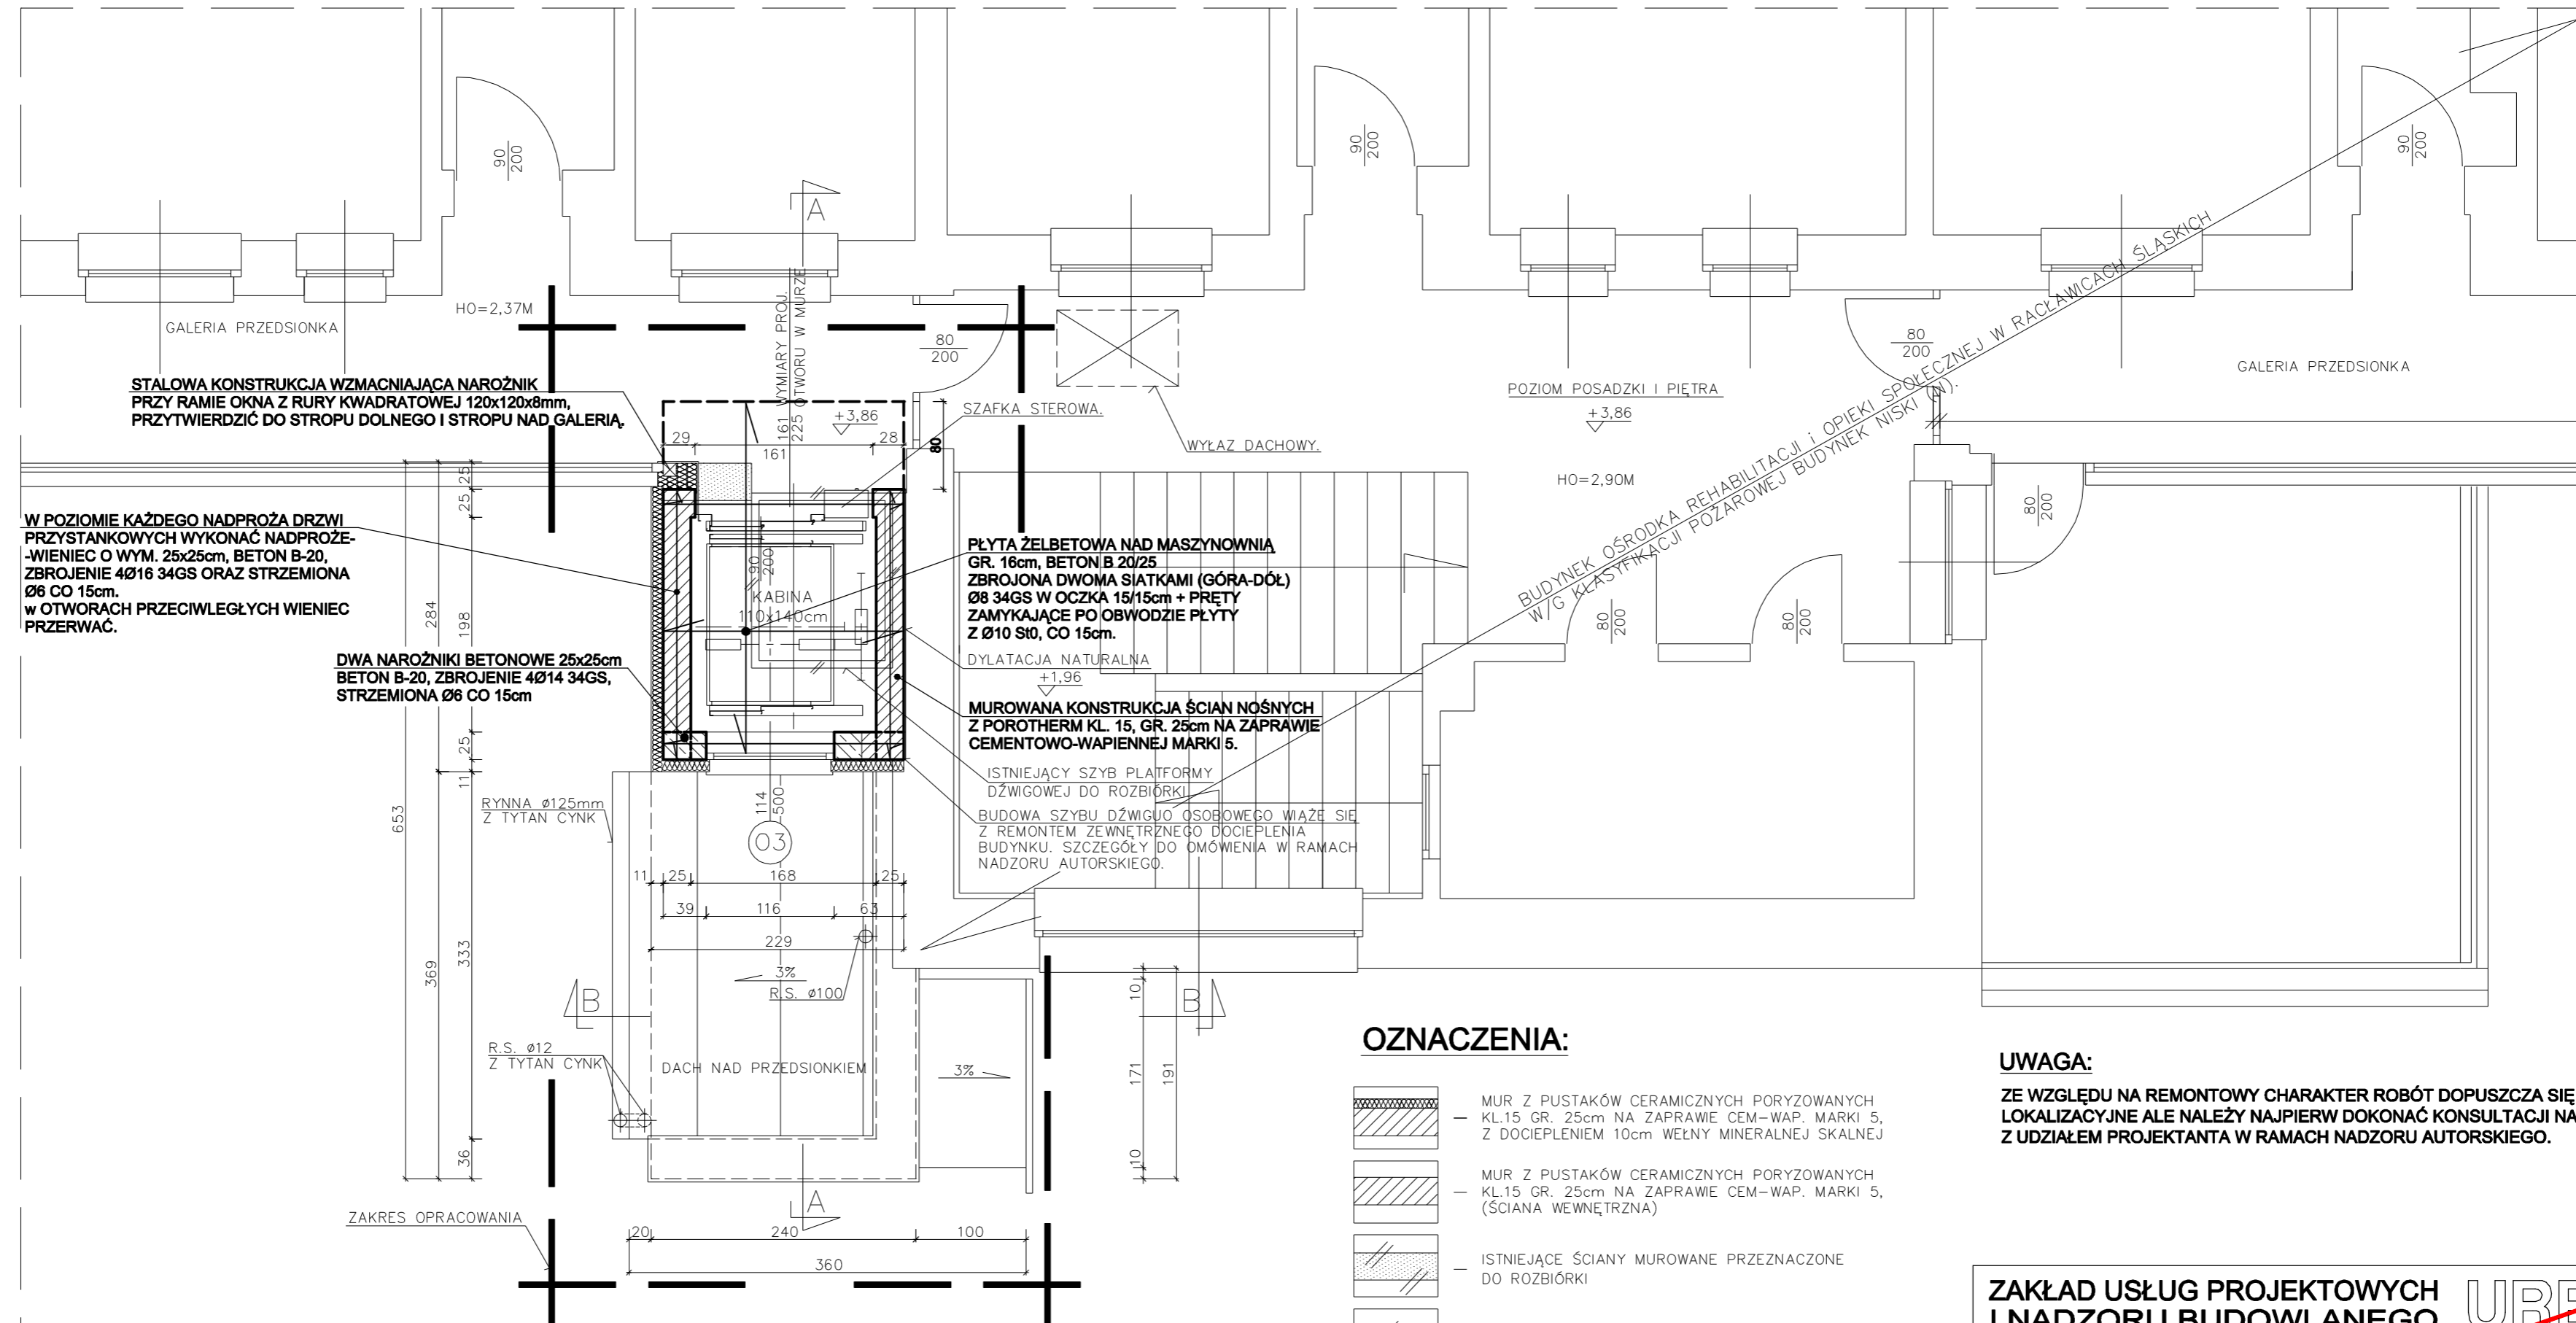


RZUT I PIĘTRA ELEMENTY KONSTRUKCJI

SKALA 1:50



STALOWA KONSTRUKCJA WZMACNIAJĄCA NAROŻNIK PRZY RAMIE OKNA Z RURY KWADRATOWEJ 120x120x8mm, PRZYTWIERDZIĆ DO STROPU DOLNEGO I STROPU NAD GALERIA,

W POZIOMIE KAŻDEGO NADPROŻA DRZWI PRZYSTANKOWYCH WYKONAĆ NADPROŻE-WIENIEC O WYM. 25x25cm, BETON B-20, ZBROJENIE 4Ø16 34GS ORAZ STRZEMIONA Ø6 CO 15cm. w OTWORACH PRZECIWLĘGLYCH WIENIEC PRZERWAĆ.

DWA NAROŻNIKI BETONOWE 25x25cm BETON B-20, ZBROJENIE 4Ø14 34GS, STRZEMIONA Ø6 CO 15cm

RYNNA ø125mm Z TYTAN CYNK

R.S. ø12 Z TYTAN CYNK

ZAKRES OPRACOWANIA

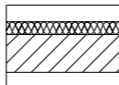
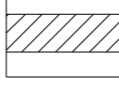
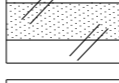
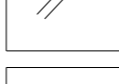
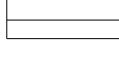
PLYTA ŻELBETOWA NAD MASZYNOWNIA GR. 16cm, BETON B 20/25 ZBROJONA DWOMA SIATKAMI (GÓRA-DÓŁ) Ø8 34GS W OCZKA 15/15cm + PRĘTY ZAMYKAJĄCE PO OBWODZIE PŁYTY Z Ø10 S10, CO 15cm.

MUROWANA KONSTRUKCJA ŚCIAN NOŚNYCH Z POROTHERM KL. 15. GR. 25cm NA ZAPRAWIE CEMENTOWO-WAPIENNEJ MARKI 5.

ISTNIEJĄCY SZYB PLATFORMY DŹWIGOWEJ DO ROZBIÓRKI

BUDOWA SZYBU DŹWIGU OSOBOWEGO WIĄŻE SIĘ Z REMONTEM ZEWNĘTRZNEGO DOCIEPLENIA BUDYNKU. SZCZEGÓŁY DO OMÓWIENIA W RAMACH NADZORU AUTORSKIEGO.

OZNACZENIA:

-  MUR Z PUSTAKÓW CERAMICZNYCH PORYZOWANYCH KL.15 GR. 25cm NA ZAPRAWIE CEM-WAP. MARKI 5, Z DOCIEPLENIEM 10cm WEŁNY MINERALNEJ SKALNEJ
-  MUR Z PUSTAKÓW CERAMICZNYCH PORYZOWANYCH KL.15 GR. 25cm NA ZAPRAWIE CEM-WAP. MARKI 5, (ŚCIANA WEWNĘTRZNA)
-  ISTNIEJĄCE ŚCIANY MUROWANE PRZEZNACZONE DO ROZBIÓRKI
-  INNE ELEMENTY PRZEZNACZONE DO ROZBIÓRKI
-  ISTNIEJĄCE MURY Z CEGŁY NA ZAPRAWIE OBUSTRONNIE TYNKOWANE - RÓŻNEJ GRUBOŚCI

UWAGA:

ZE WZGLĘDU NA REMONTOWY CHARAKTER ROBÓT DOPUSZCZA SIĘ MAŁE ZMIANY LOKALIZACYJNE ALE NALEŻY NAJPIERW DOKONAĆ KONSULTACJI NA BUDOWIE Z UDZIAŁEM PROJEKTANTA W RAMACH NADZORU AUTORSKIEGO.

ZAKŁAD USŁUG PROJEKTOWYCH I NADZORU BUDOWLANEGO URBANIK

INŻ. STANISŁAW URBANIK 47-200 KĘDZIERZYN-KOŹLE UL. RAĆLAWICKA 20 TEL. 77 / 40-61-270

NAZWA OBIEKTU BUDOWLANEGO: PRZEBUDOWA I ROZBUDOWA BUDYNKU OR i OP W RAĆLAWICACH ŚLĄSKICH W ZAKRESIE ZEWNĘTRZNEGO SZYBU DŹWIGU OSOBOWEGO	PROJEKTOWAŁ:	NAZWISKO	NR UPR.	PODPIS
	TREŚĆ RYSUNKU: RZUT I PIĘTRA ELEMENTY KONSTRUKCJI	inż. STANISŁAW URBANIK	47/77/Op	109/81/Op
	OPRACOWAŁ:	tech. bud. GRZEGÓRZ BETLEJ		
		mgr inż. JAROSŁAW TRELA		
	SPRAWDZIŁ:	dr inż. PIÓTR KUCZ	171/83/Op	

INWESTOR: Ośrodek Rehabilitacji i Opieki Psychiatrycznej 48-250 Głogówek, Racławice Śląskie ul. Zwycięstwa 34

UMOWA: 8/2018 GŁÓWNY PROJEKTANT - WŁAŚCIEL ZAKŁADU DATA: 22-11-2018r.

OPROGRAMOWANIE CAD: AutoCAD 2008 nr 345-3473737g SKALA: 1:50 NR RYS. 4k

RYSunek JEST WŁASNOŚCIĄ ZAKŁADU USŁUG PROJEKTOWYCH I NADZORU BUDOWLANEGO "URBANIK". NIE WOLNO GO REPRODUKOWAĆ I UDOSTĘPIAĆ STRONIE TRZECIEJ BEZ NASZEJ ZGODY NA PIŚMIE.