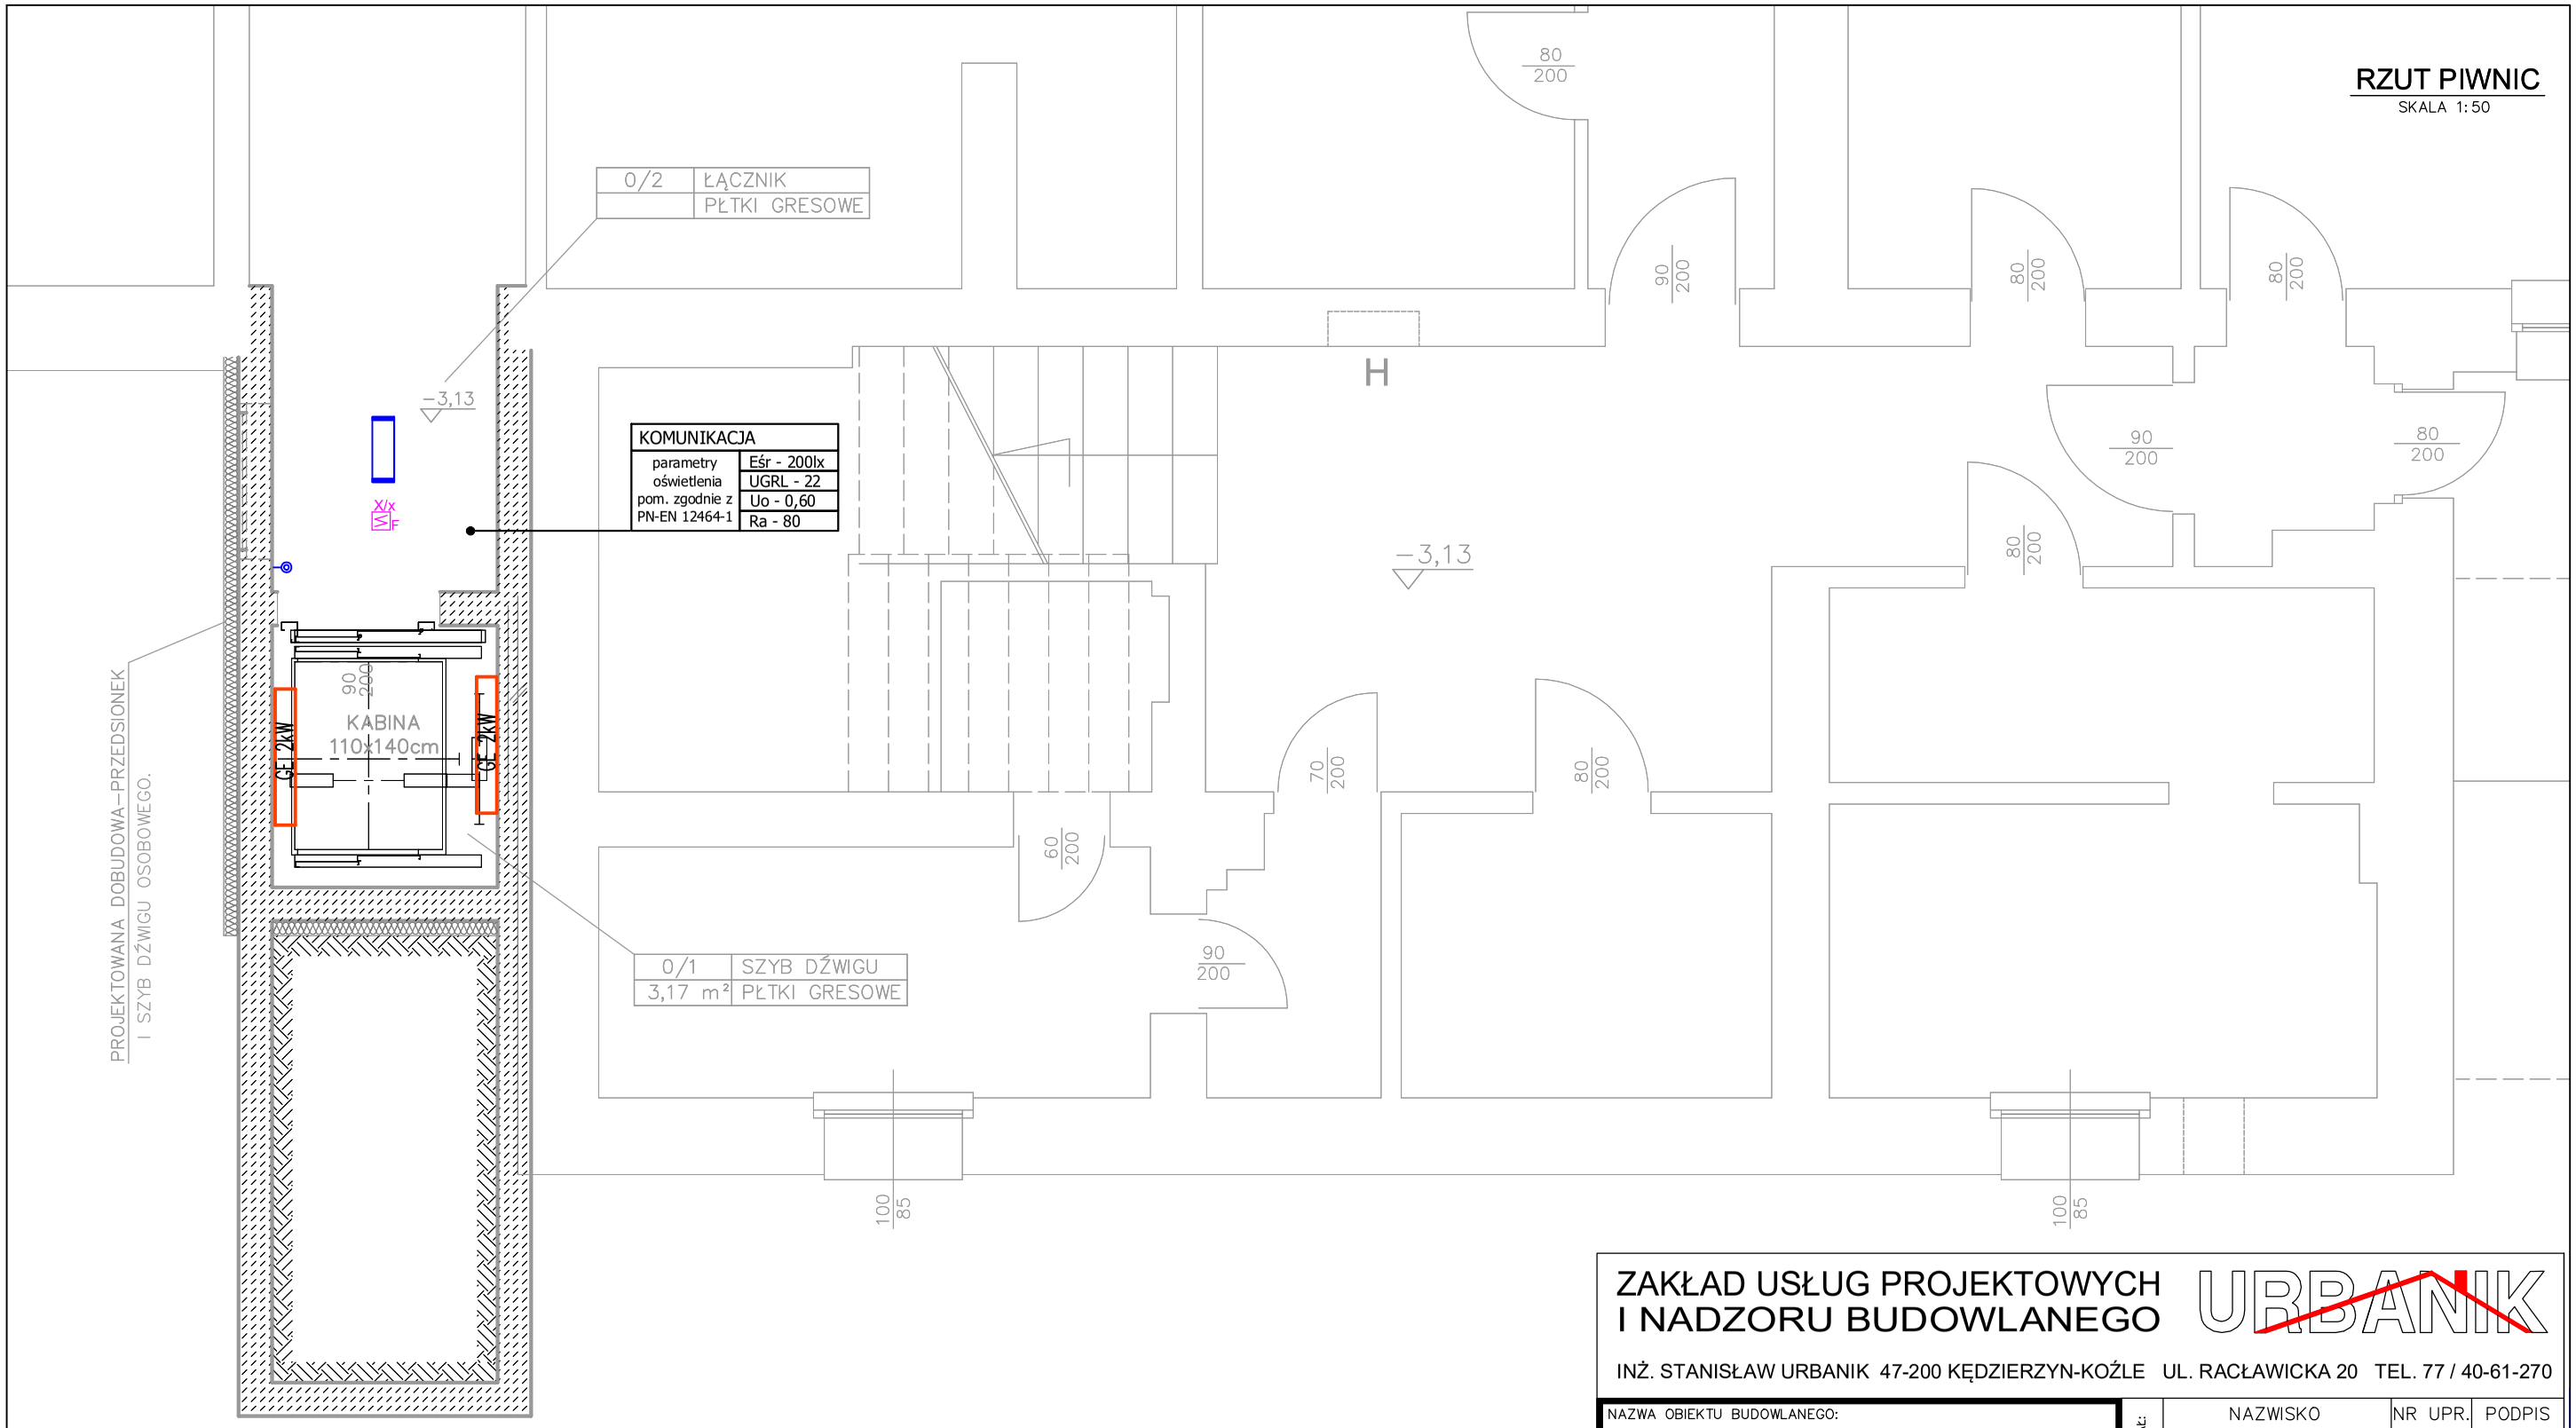

LEGENDA

	OPRAWA typu REGLUX 540; LED840; 36W 4300 lm; I klasa ochronności; IP44; dyfuzor opalowy
	OPRAWA typu AMARO 320; LED840; 23W 1600 lm; I klasa ochronności; IP44; dyfuzor PMMA opalowy
AW1	OPRAWA typu MONITOR1 IP40 LED; OP1-A1,2TA1N oprawa jednostronna natynkowa, IP40; 1,2W; czas autonomii 1h, AUTOTEST, + pikogram; certyfikat CNBOP
AW2	OPRAWA typu VERSO LED; VDN-A4x1TA1H nastropowa, IP40; 4x1W; czas autonomii 1h, AUTOTEST; certyfikat CNBOP
AW3	OPRAWA typu MONITOR1 IP65 LED-HO; OP3-A4x1TA1N IP65; 4x1W; czas autonomii 1h, AUTOTEST certyfikat CNBOP; zakres pracy -20° ÷ 25°
F	OPTYCZNA CZUJKA DYMU
	ZEWNĘTRZNY WSKAŹNIK ZADZIAŁANIA WZ-31
ROP	RĘCZNY OSTRZEGACZ POŻARU ROP

ZAKŁAD USŁUG PROJEKTOWYCH
I NADZORU BUDOWLANEGO
URBANIK

INŻ. STANISŁAW URBANIK 47-200 KĘDZIERZYN-KOŹLE UL. RACŁAWICKA 20 TEL. 77 / 40-61-270

NAZWA OBIEKTU BUDOWLANEGO:
PRZEBUDOWA i ROZBUDOWA BUDYNKU
OR i OP W RACŁAWICACH ŚLĄSKICH
W ZAKRESIE ZEWNĘTRZNEGO SZYBU
DŹWIGU OSOBOWEGO
Racławice Śląskie,ul.Zwycięstwa14,działka nr759/6, 758/5 i 758/6

	NAZWISKO	NR UPR.	PODPIS
PROJEKTOWAŁ:	mgr inż. ANDRZEJ KLIMOWICZ	OPL/0700/ PWOE/11	
		OPL/0700/	
OPRACOWAŁ:			
SPRAWDZIŁ:	mgr inż. arch. MARCIN KROL	71/02/OP	

TREŚĆ RYSUNKU:

INSTALACJA ELEKTRYCZNA
RZUT PIWNIC

INWESTOR:
Ośrodek Rehabilitacji i Opieki Psychiatrycznej
48-250 Głogówek, Racławice Śląskie
ul. Zwycięstwa 34

UMOWA: 8/2018

GŁÓWNY PROJEKTANT – WŁAŚCICIEL ZAKŁADU
DATA: 22-11-2018r.

OPROGRAMOWANIE CAD:
AutoCAD 2008 nr 345-34737379
ADVANCE STEEL v7.1 nr ADVN06302 USB N%0x2BA4970B

SKALA: 1:50

NR RYS. E1

RYSUNEK JEST WŁASNOŚCIĄ ZAKŁADU USŁUG PROJEKTOWYCH I NADZORU BUDOWLANEGO "URBANIK".
NIE WOLNO GO REPRODUKOWAĆ I UDOSTĘPNIAĆ STRONIE TRZECIEJ BEZ NASZEJ ZGODY NA PIŚMIE.