


ELEWACJA FRONTOWA

SKALA 1:100

PROJEKTOWANA KLAPA DYMOWA (WARIANT 2)
Z OWIEWKĄ, TYP H+D FIRE O WYMIARACH
POWIERZCHNI CZYNNEJ =1,74m², OTWÓR
GEOMETRYCZNY 1,1 x 2,2 m.

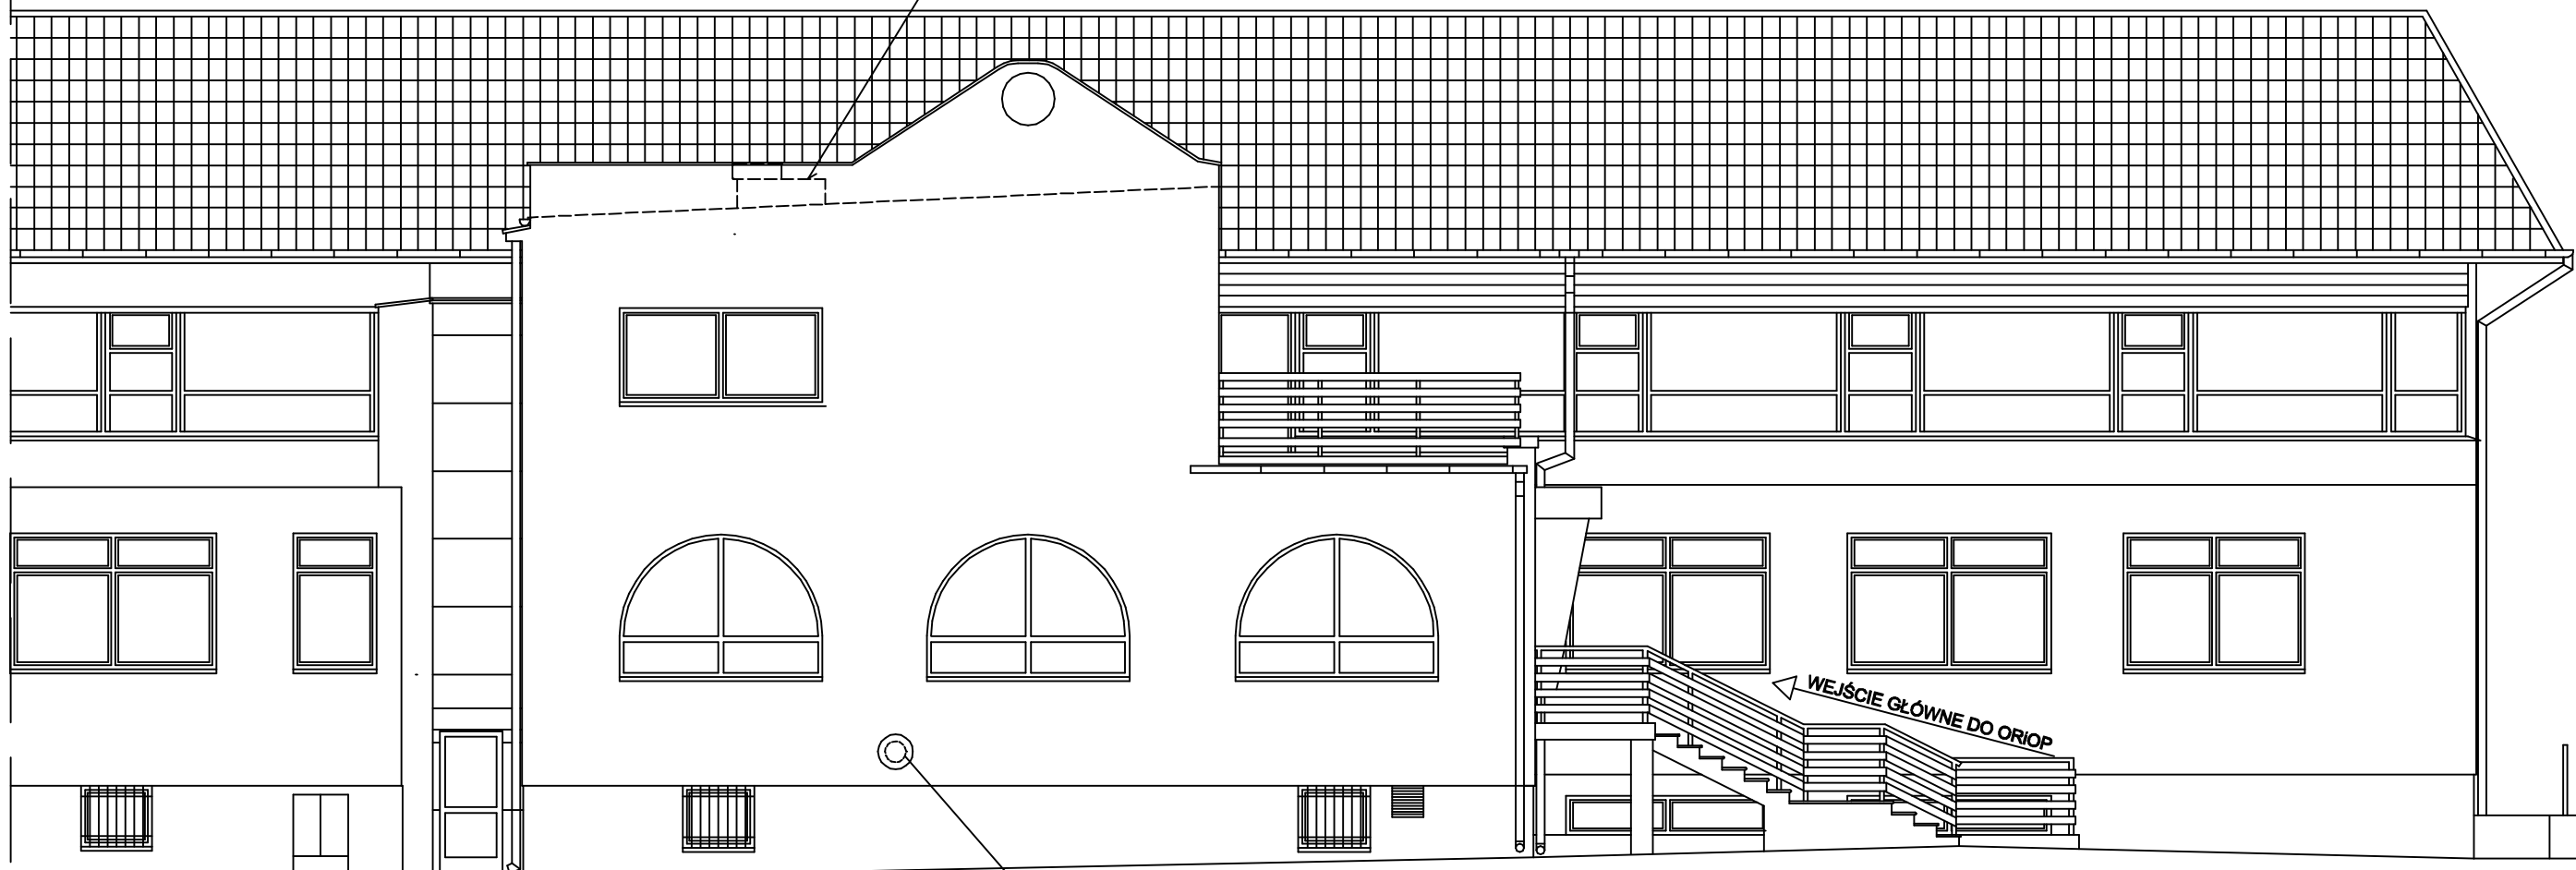

WENTYLATOR NAWIEWNY Ø 300 Z
PRZECIWOŻAROWĄ KLAPĄ ODCINAJĄCĄ
EIS 60, WRAZ Z ZEWNĘTRZNĄ OSŁONĄ WENT.

ZAKŁAD USŁUG PROJEKTOWYCH I NADZORU BUDOWLANEGO

URBANIK

INŻ. STANISŁAW URBANIK 47-200 KĘDZIERZYN-KOŹLE UL. RACŁAWICKA 20 TEL. 77 / 40-61-270

NAZWA OBIEKTU BUDOWLANEGO:

**ROBOTY BUDOWLANE POLEGAJĄCE NA MONTAŻU
DACHOWEJ KLAPY ODDYMIAJĄCEJ I MONTAŻU
WENTYLATORA NAPOWIETRZAJĄCEGO W
BUDYNKU OR I OP W RACŁAWICACH ŚLĄSKICH**

Racławice Śląskie, ul. Zwycięstwa 34, działka nr 759/6, 758/5 i 758/6

TREŚĆ RYSUNKU:

ELEWACJA FRONTOWA

INWESTOR:
Ośrodek Rehabilitacji i Opieki Psychiatrycznej
48-250 Głogówek, Racławice Śląskie
ul. Zwycięstwa 34

UMOWA:
3/2019

GŁÓWNY PROJEKTANT – WŁAŚCICIEL ZAKŁADU
DATA: 30-07-2019r.

OPROGRAMOWANIE CAD:
AutoCAD 2008 nr 345-34737379
ADVANCE STEEL v7.1 nr ADVN06302 USB N30-28A49708

SKALA:
1:100

NR RYS.
5

RYSunEK JEST WŁASNOŚCIĄ ZAKŁADU USŁUG PROJEKTOWYCH I NADZORU BUDOWLANEGO "URBANIK".
NIE WOLNO GO REPRODUKOWAĆ I UDOSTĘPNIAC STRONIE TRZECIEJ BEZ NASZEJ ZGODY NA PIŚMIE.

	NAZWISKO	NR UPR.	PODPIS
PROJEKTOWAŁ:	mgr inż. arch. ADAM URBANIK	12/OPOKK/ /2014	
	inż. STANISŁAW URBANIK	47/77/Op 109/81/Op	
OPRACOWAŁ:	inż. STANISŁAW URBANIK	47/77/Op 109/81/Op	
	tech. bud. GRZEGORZ BETLEJ		
SPRAWDZIŁ:			