


ELEWACJA BOCZNA

SKALA 1:100

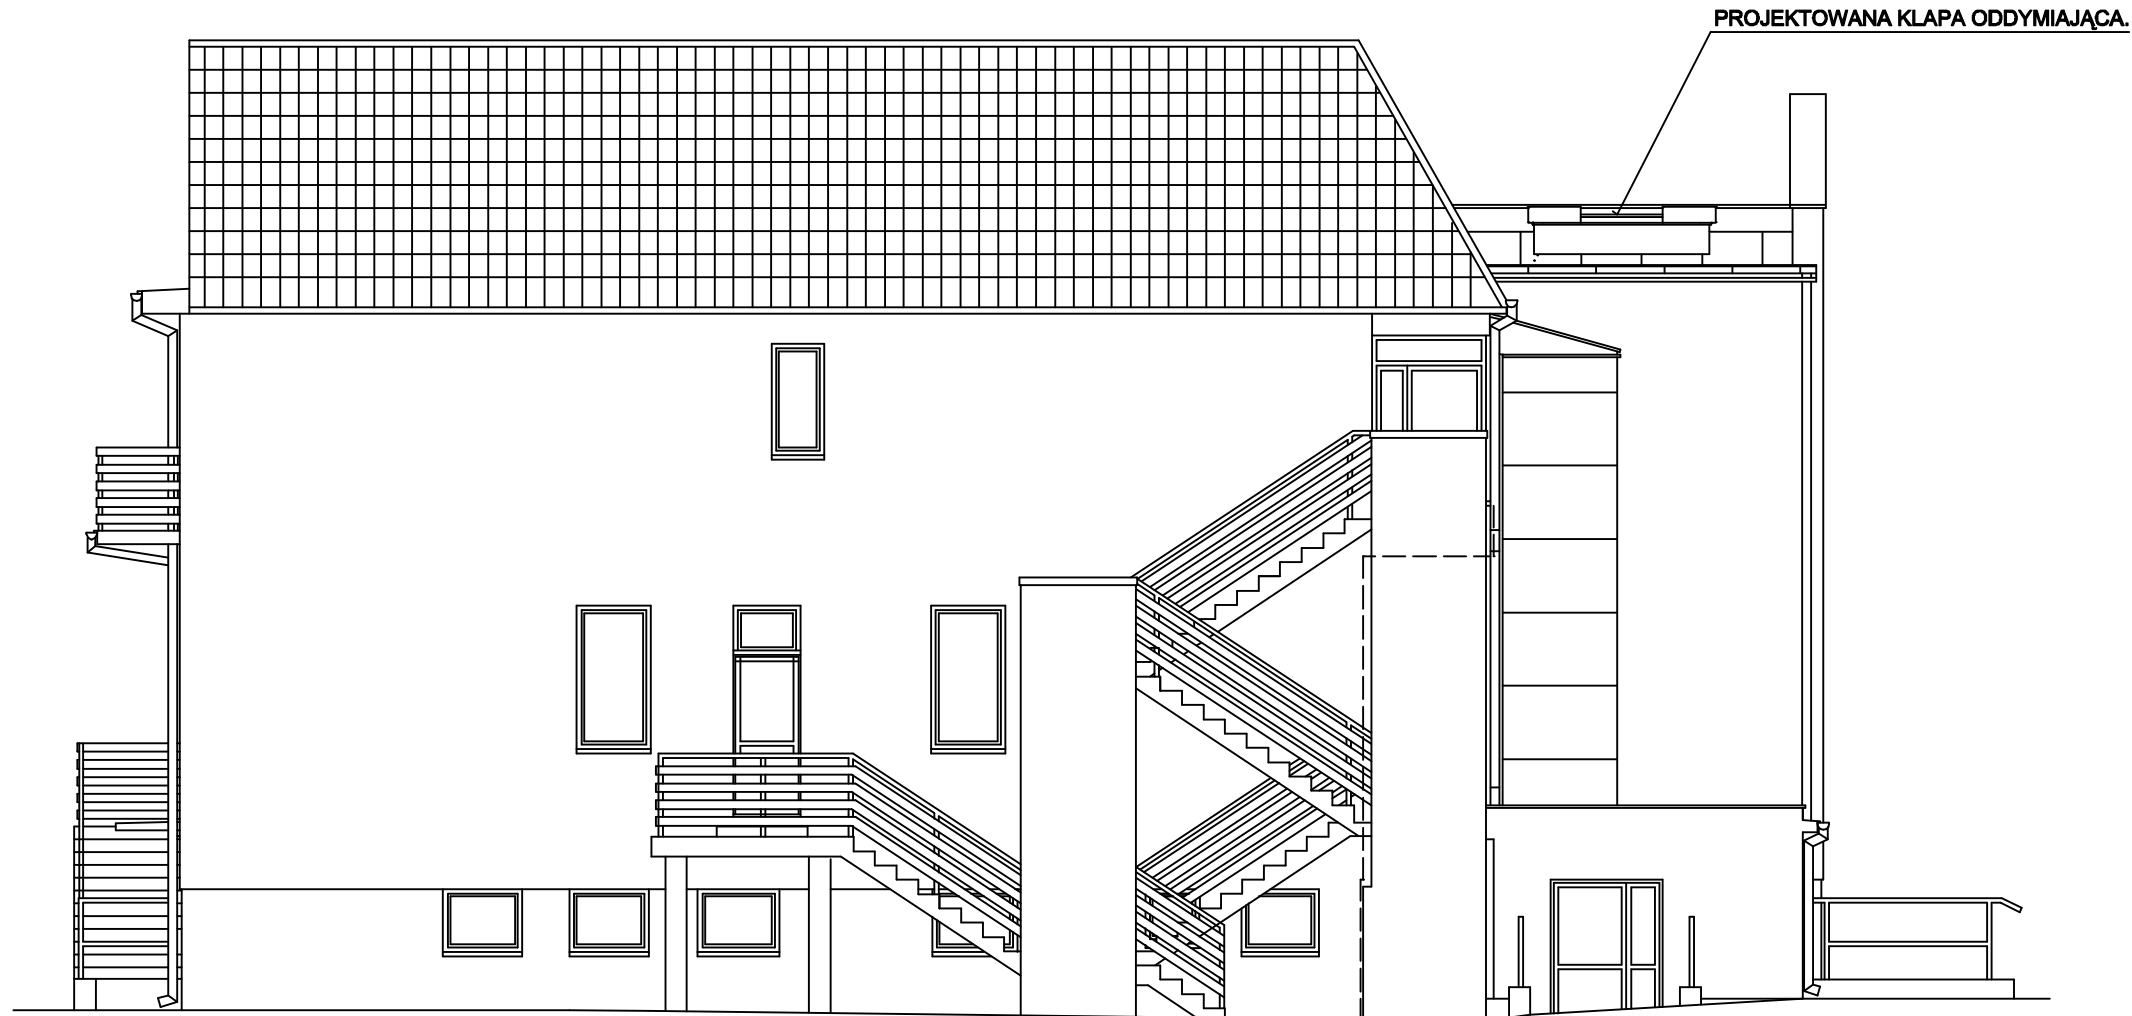

**ZAKŁAD USŁUG PROJEKTOWYCH
I NADZORU BUDOWLANEGO**

URBANIK

INŻ. STANISŁAW URBANIK 47-200 KĘDZIERZYN-KOŹŁE UL. RACŁAWICKA 20 TEL. 77 / 40-61-270

NAZWA OBIEKTU BUDOWLANEGO:

**ROBOTY BUDOWLANE POLEGAJĄCE NA MONTAŻU
DACHOWEJ KLAPY ODDYMIAJĄCEJ I MONTAŻU
WENTYLATORA NAPOWIERZCHNIOWEGO W
BUDYNKU OR I OP W RACŁAWICACH ŚLĄSKICH**

Racławice Śląskie, ul. Zwycięstwa 34, działka nr 759/6, 758/5 i 758/6

TREŚĆ RYSUNKU:

ELEWACJA BOCZNA

INWESTOR:
Ośrodek Rehabilitacji i Opieki Psychiatrycznej
48-250 Głogówek, Racławice Śląskie
ul. Zwycięstwa 34

UMOWA:
3/2019

OPROGRAMOWANIE CAD:
AutoCAD 2008 nr 345-34737379
ADVANCE STEEL v7.1 nr ADVN06302 USB N70x2BA4970B

SKALA:
1:100

NR RYS. 6

RYSUNEK JEST WŁASNOŚCIĄ ZAKŁADU USŁUG PROJEKTOWYCH I NADZORU BUDOWLANEGO "URBANIK".
NIE WOLNO GO REPRODUKOWAĆ I UDOSTĘPNIAC STRONIE TRZECIEJ BEZ NASZEJ ZGODY NA PIŚMIE.

PROJEKTOWAL:	NAZWISKO	NR UPR.	PODPIS
	mgr inż. arch. ADAM URBANIK	12/OPOKK/ /2014	
OPRACOWAŁ:	inż. STANISŁAW URBANIK	47/77/Op 109/81/Op	
	inż. STANISŁAW URBANIK	47/77/Op 109/81/Op	
OPSRAWDZIŁ:	tech. bud. GRZEGORZ BETLEJ		