


PRZEKRÓJ B-B

SKALA 1:50

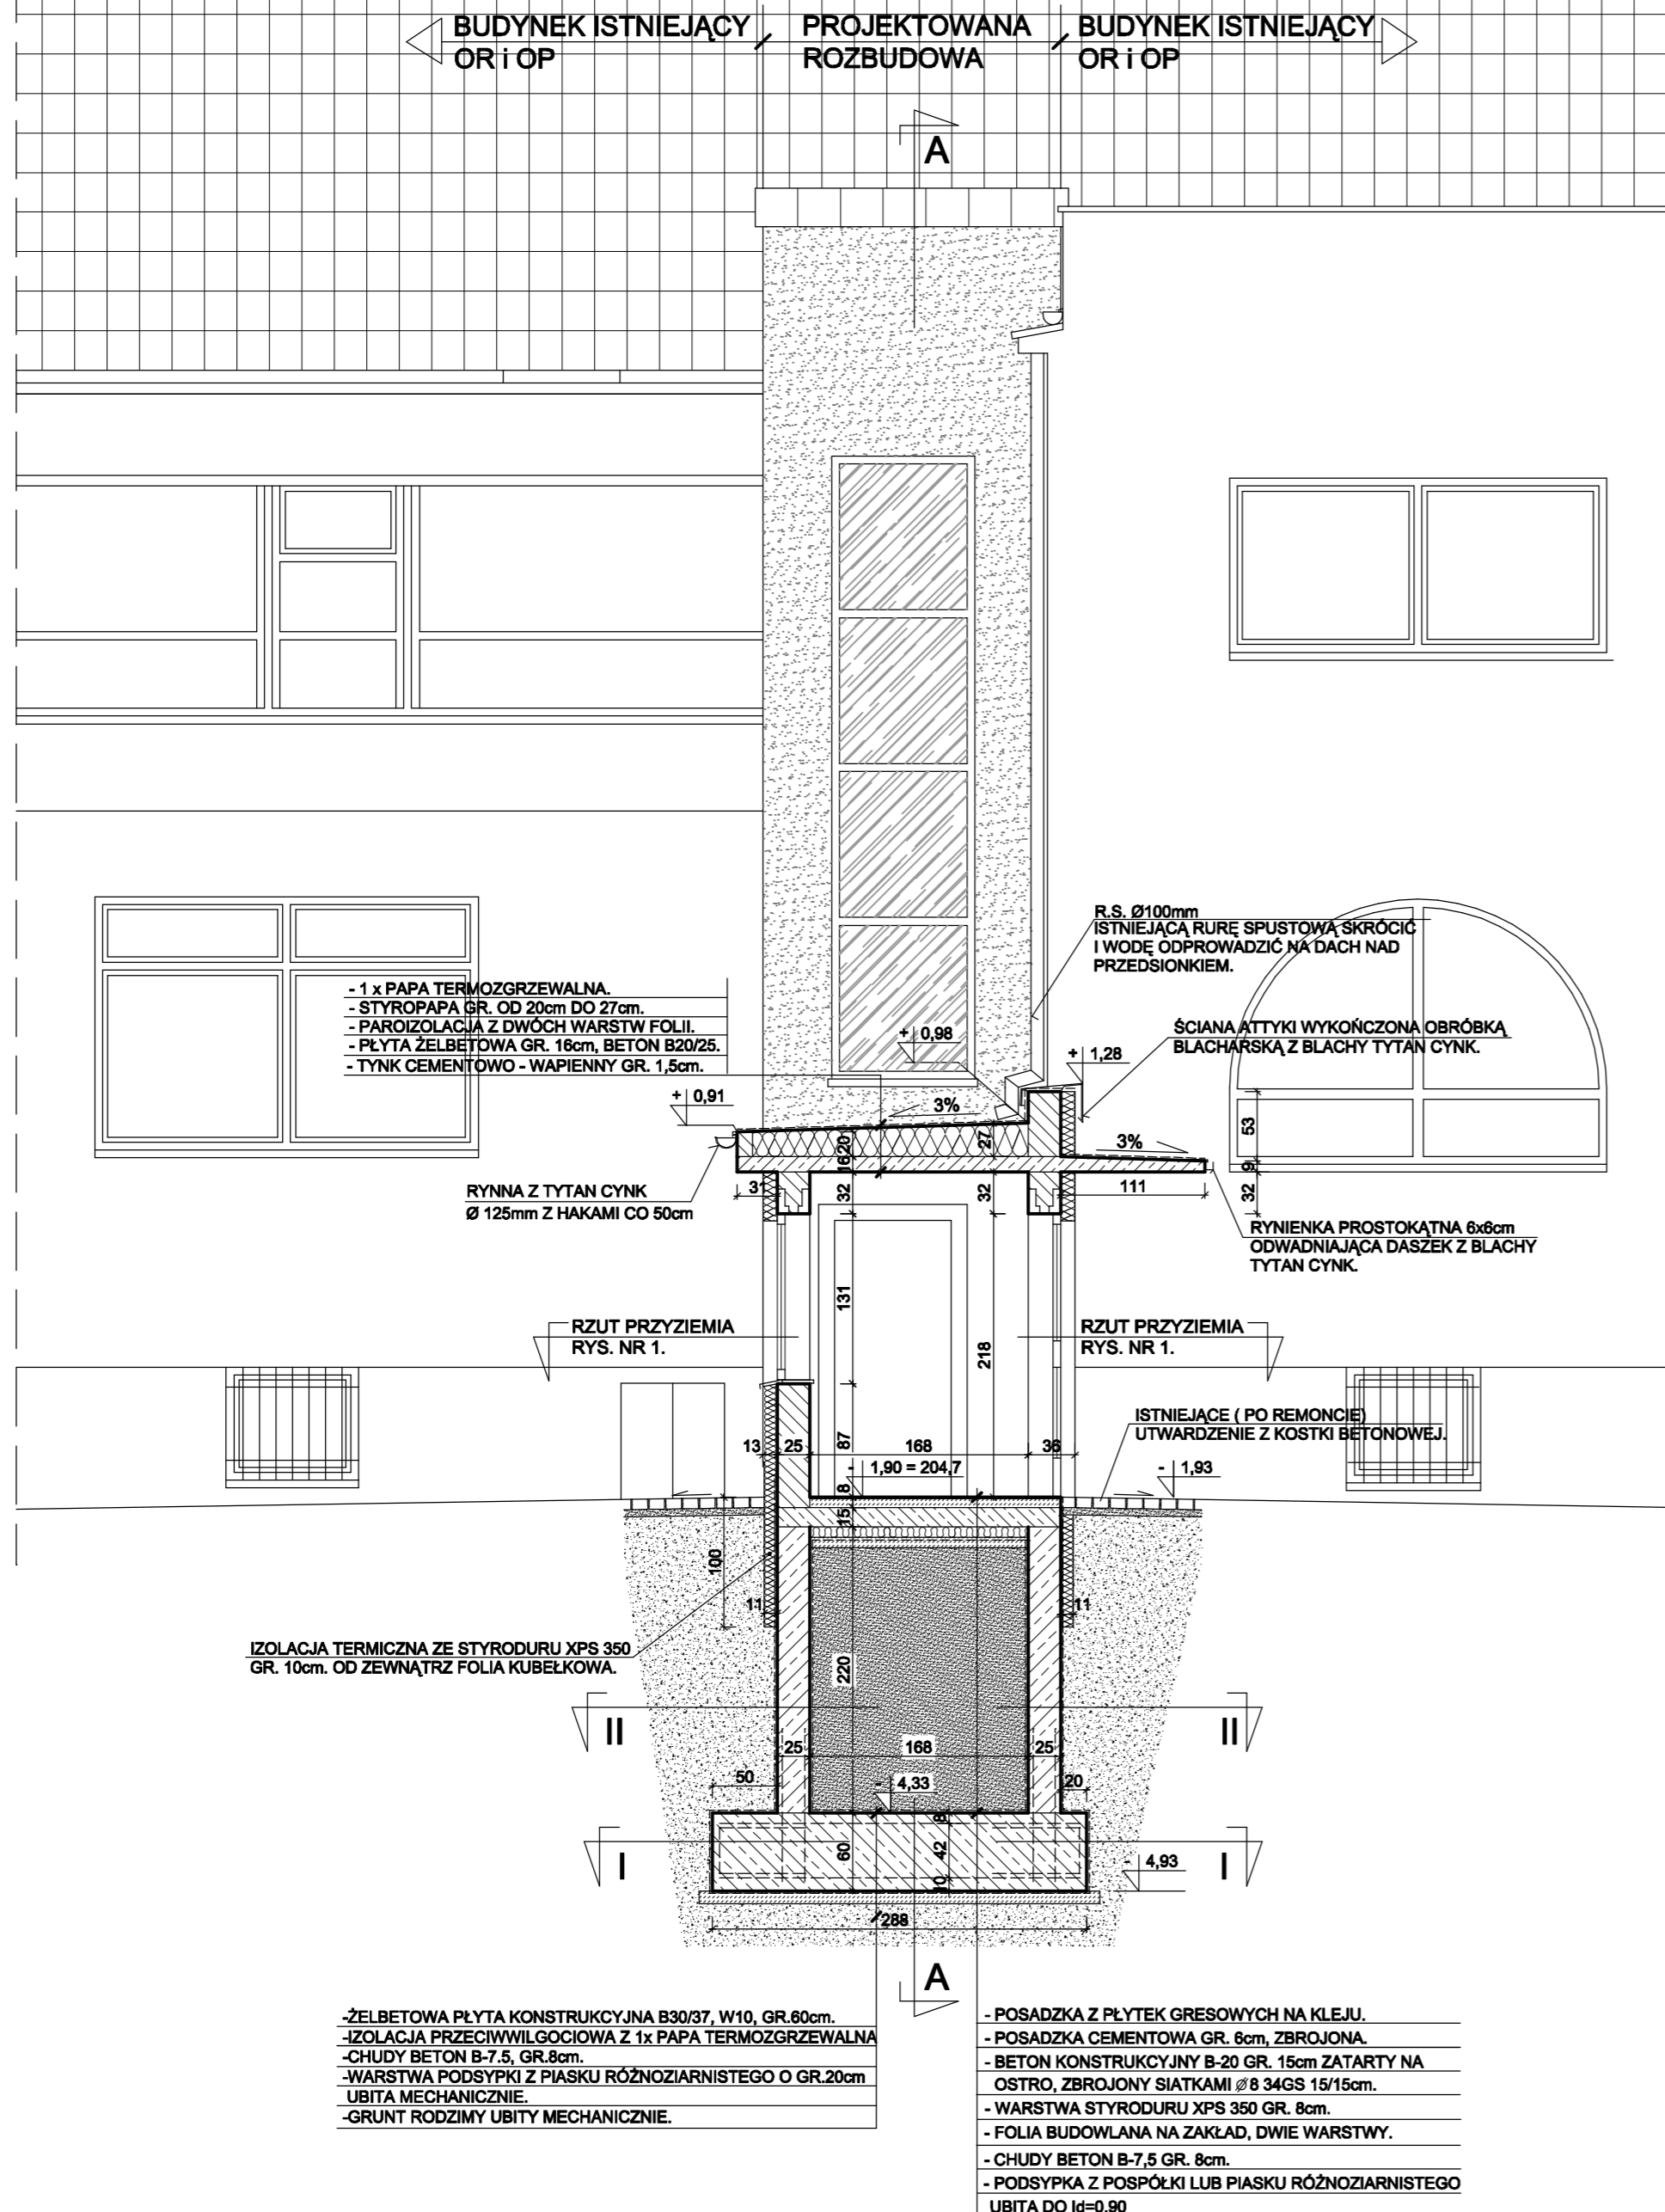

OZNACZENIA:

- MUR Z PUSTAKÓW CERAMICZNYCH PORYZOWANYCH KL.15 GR. 25cm NA ZAPRAWIE CEM-WAP. MARKI 5, Z DOCIEPLENIEM 12cm WEŁNY MINERALNEJ SKALNEJ $\lambda = 0,036$
- ŚCIANA ŻELBETOWA GR. 25cm Z OCIEPLENIEM STYRODUREM XPS350 GR. 10cm
- ELEMENTY ŻELBETOWE, np ŚCIANY, NADPROŻA, WIĘŹCE,
- ISTNIEJĄCE ŚCIANY MUROWANE PRZEZNACZONE DO ROZBIÓRKI
- INNE ELEMENTY PRZEZNACZONE DO ROZBIÓRKI
- ISTNIEJĄCE MURY Z CEGŁY NA ZAPRAWIE OBUSTRONNIE TYNKOWANE – RÓŻNEJ GRUBOŚCI

UWAGA:

ZE WZGLĘDU NA REMONTOWY CHARAKTER ROBÓT DOPUSZCZA SIĘ MAŁE ZMIANY LOKALIZACYJNE ALE NALEŻY NAJPIERW DOKONAĆ KONSULTACJI NA BUDOWIE Z UDZIAŁEM PROJEKTANTA W RAMACH NADZORU AUTORSKIEGO.

PROJEKTOWANY POZIOM POSADZKI PRZYZIEMIA W PRZEDSIONKU DŹWIGU WYNOŚI OKOŁO 204,70m nprn W UKŁADZIE "KRONSZTAD".

SPOSÓB WYDZIELENIA P.POŻ. ZEWNĘTRZNEGO SZYBU DŹWIGU OSOBOWEGO W STOSUNKU DO ISTNIEJĄCEGO BUDYNKU ORIOP ZOSTANIE OKREŚLONA W ANALIZIE BEZPIECZEŃSTWA POŻAROWEGO POZOSTAŁEJ CZĘŚCI BUDYNKU.

ZAKŁAD USŁUG PROJEKTOWYCH I NADZORU BUDOWLANEGO **URBANIK**

INŻ. STANISŁAW URBANIK 47-200 KĘDZIERZYN-KOŹŁE UL. RAĆLAWICKA 20 TEL. 77 / 40-61-270

| | | | | |
|---|--|---|-----------------------|--------|
| NAZWA OBIEKTU BUDOWLANEGO: PRZEBUDOWA I ROZBUDOWA BUDYNKU OR I OP W RAĆLAWICACH ŚLĄSKICH W ZAKRESIE ZEWNĘTRZNEGO SZYBU DŹWIGU OSOBOWEGO | | NAZWISKO | NR UPR. | PODPIS |
| PROJEKTOWAŁ: mgr inż. arch. ADAM URBANIK | | | 12/OPKK/ /2014 | |
| OPRACOWAŁ: mgr inż. arch. STANISŁAW URBANIK | | | 47/77/Op 109/81/Op | |
| TREŚĆ RYSUNKU: PRZEKRÓJ B-B | | OPRACOWAŁ: mgr inż. arch. ADAM URBANIK | 12/OPKK/ /2014 | |
| INWESTOR: Ośrodek Rehabilitacji i Opieki Psychiatrycznej 48-250 Głogówek, Racławice Śląskie ul. Zwycięstwa 34 | | tech. bud. GRZEGÓRZ BETLEJ | | |
| UMOWA: 8/2018 | | SPRACOWAŁ: mgr inż. arch. EWA KRUPA | 186/87/Op | |
| OPROGRAMOWANIE CAD: AutoCAD 2008 nr 348-34737379 ADVANCE STEEL v7.1 nr ADVMS02 USB N302849703 | | GŁÓWNY PROJEKTANT – WŁAŚCIELE ZAKŁADU DATA: 22-11-2018r. | | |
| SKALA: 1:50 | | NR RYS. 7 | | |
| RYSUNEK JEST WŁASNOŚCIĄ ZAKŁADU USŁUG PROJEKTOWYCH I NADZORU BUDOWLANEGO "URBANIK". NIE WOLNO GO REPRODUKOWAĆ I UDOSTĘPNIAC STRONIE TRZECIEJ BEZ NASZEJ ZGODY NA PIŚMIE. | | | | |