



ELEWACJE


SKALA 1:00

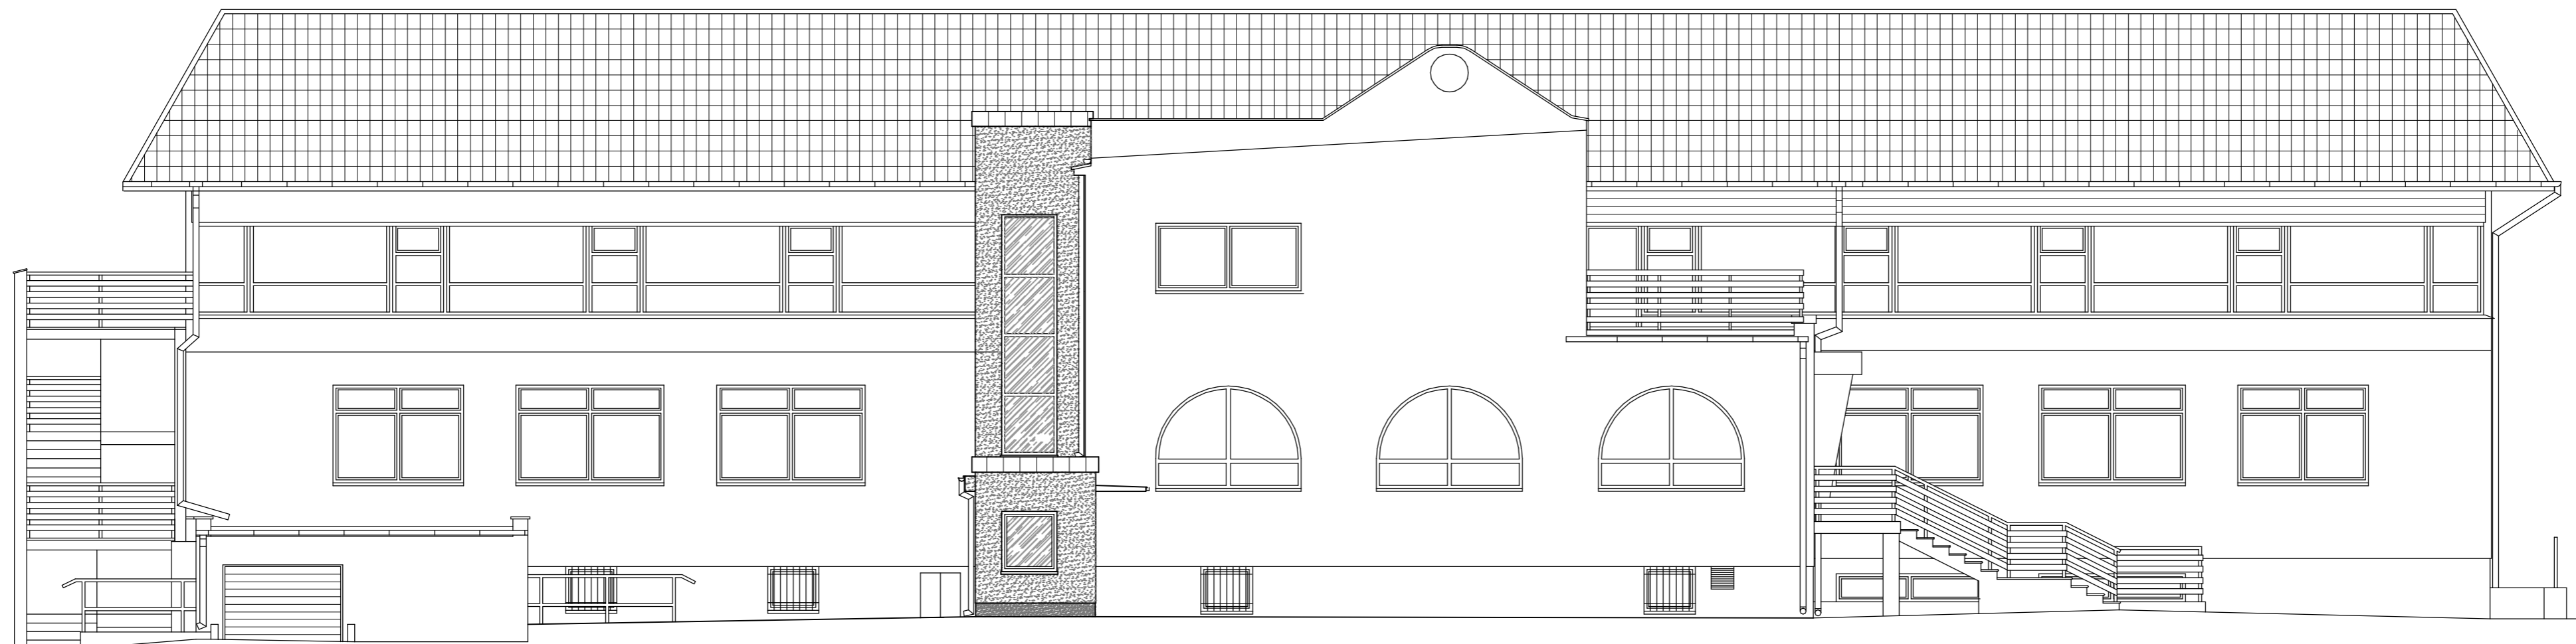

WIDOK NA ELEWACJĘ FRONTOWĄ BUDYNKU OR i OP
Z PROJEKTOWANYM DŹWIGIEM OSOBOWYM
SKALA 1:100

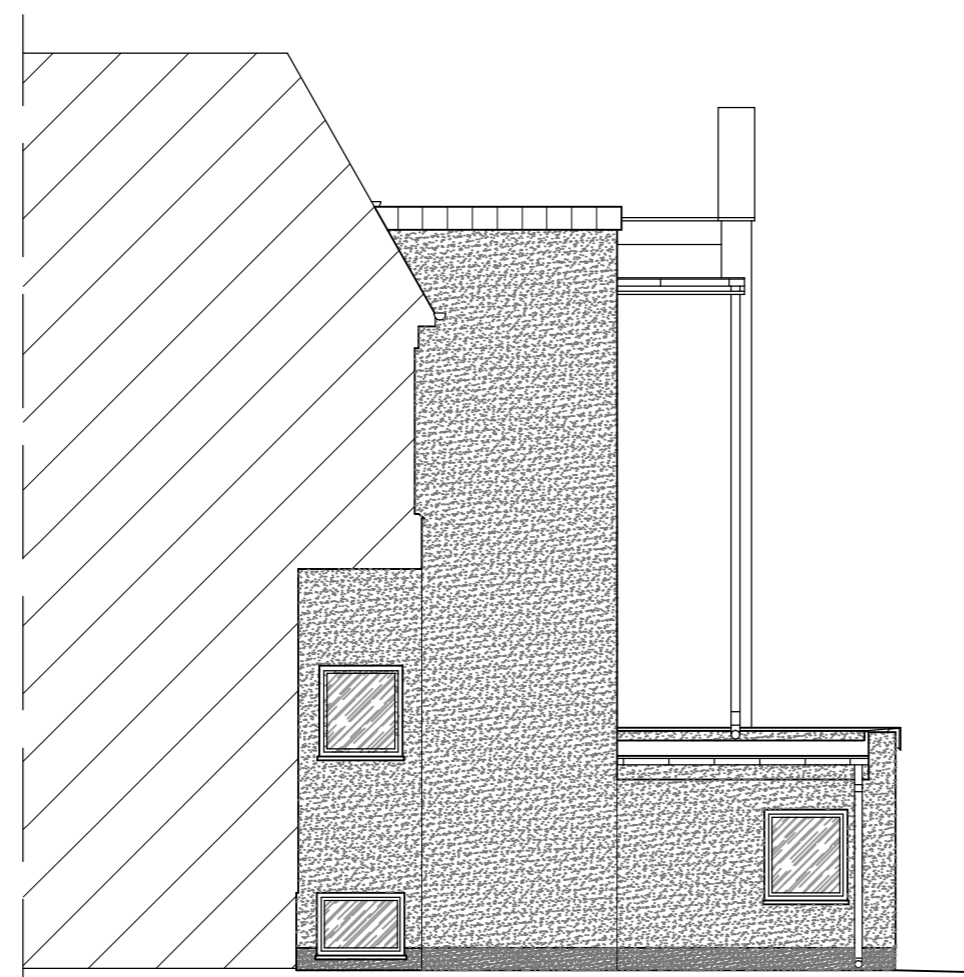

WIDOK NA ELEWACJĘ BOCZNĄ
SKALA 1:100

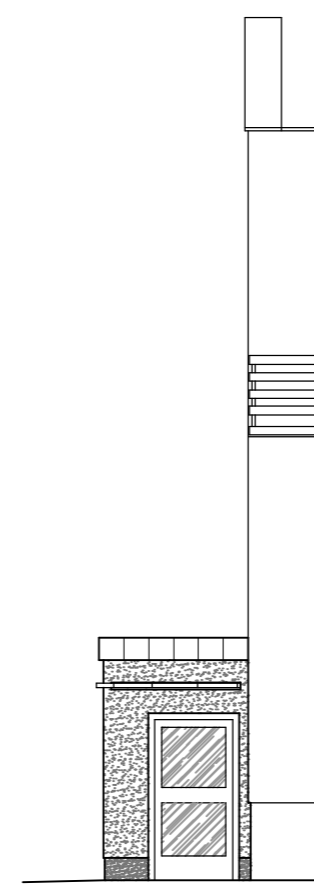

WIDOK NA ELEWACJĘ WEJŚCIOWĄ
DO PRZEDSIONKA DŹWIGU OSOBOWEGO
SKALA 1:100

ZAKŁAD USŁUG PROJEKTOWYCH I NADZORU BUDOWLANEGO **URBANIK**

INŻ. STANISŁAW URBANIK 47-200 KĘDZIERZYN-KOŹLE UL. RAĆLAWICKA 20 TEL. 77 / 40-61-270

NAZWA OBIEKTU BUDOWLANEGO:	PROJEKTOWAŁ:	NAZWISKO	NR UPR.	PODPIS
PRZEBUDOWA I ROZBUDOWA BUDYNKU OR i OP W RAĆLAWICACH ŚLĄSKICH W ZAKRESIE ZEWNĘTRZNEGO SZYBU DŹWIGU OSOBOWEGO	PROJEKTOWAŁ:	mgr inż. arch. ADAM URBANIK	12/OP000/2014	
		inż. STANISŁAW URBANIK	47/77/Op 109/81/Op	
Racławice Śląskie, ul. Zwycięstwa 34, działka nr 759/6, 758/5 i 758/6	OPRACOWAŁ:	mgr inż. arch. ADAM URBANIK	12/OP000/2014	
		tech. bud. GRZEGÓRZ BETLEJ		
TREŚĆ RYSUNKU: ELEWACJE	SPRAWDZIŁ:	mgr inż. arch. EWA KRUPA	186/87/Op	

INWESTOR: Ośrodek Rehabilitacji i Opieki Psychiatrycznej 48-250 Głogówek, Racławice Śląskie ul. Zwycięstwa 34
UMOWA: 8/2018
GŁÓWNY PROJEKTANT – WŁAŚCIELE ZAKŁADU
DATA: 22-11-2018r.

OPROGRAMOWANIE CAD: AutoCAD 2008 nr 345-34737379
ADVANCE STEEL v7.1 nr ADV06302 USB W0528149708
SKALA: 1:100
NR RYS. **8**

RYSUNEK JEST WŁASNOŚCIĄ ZAKŁADU USŁUG PROJEKTOWYCH I NADZORU BUDOWLANEGO "URBANIK".
NIE WOLNO GO REPRODUKOWAĆ I UDOSTĘPNIAC STRONIE TRZECIEJ BEZ NASZEJ ZGODY NA PIŚMIE.