RZUT DACHU

SKALA 1:50

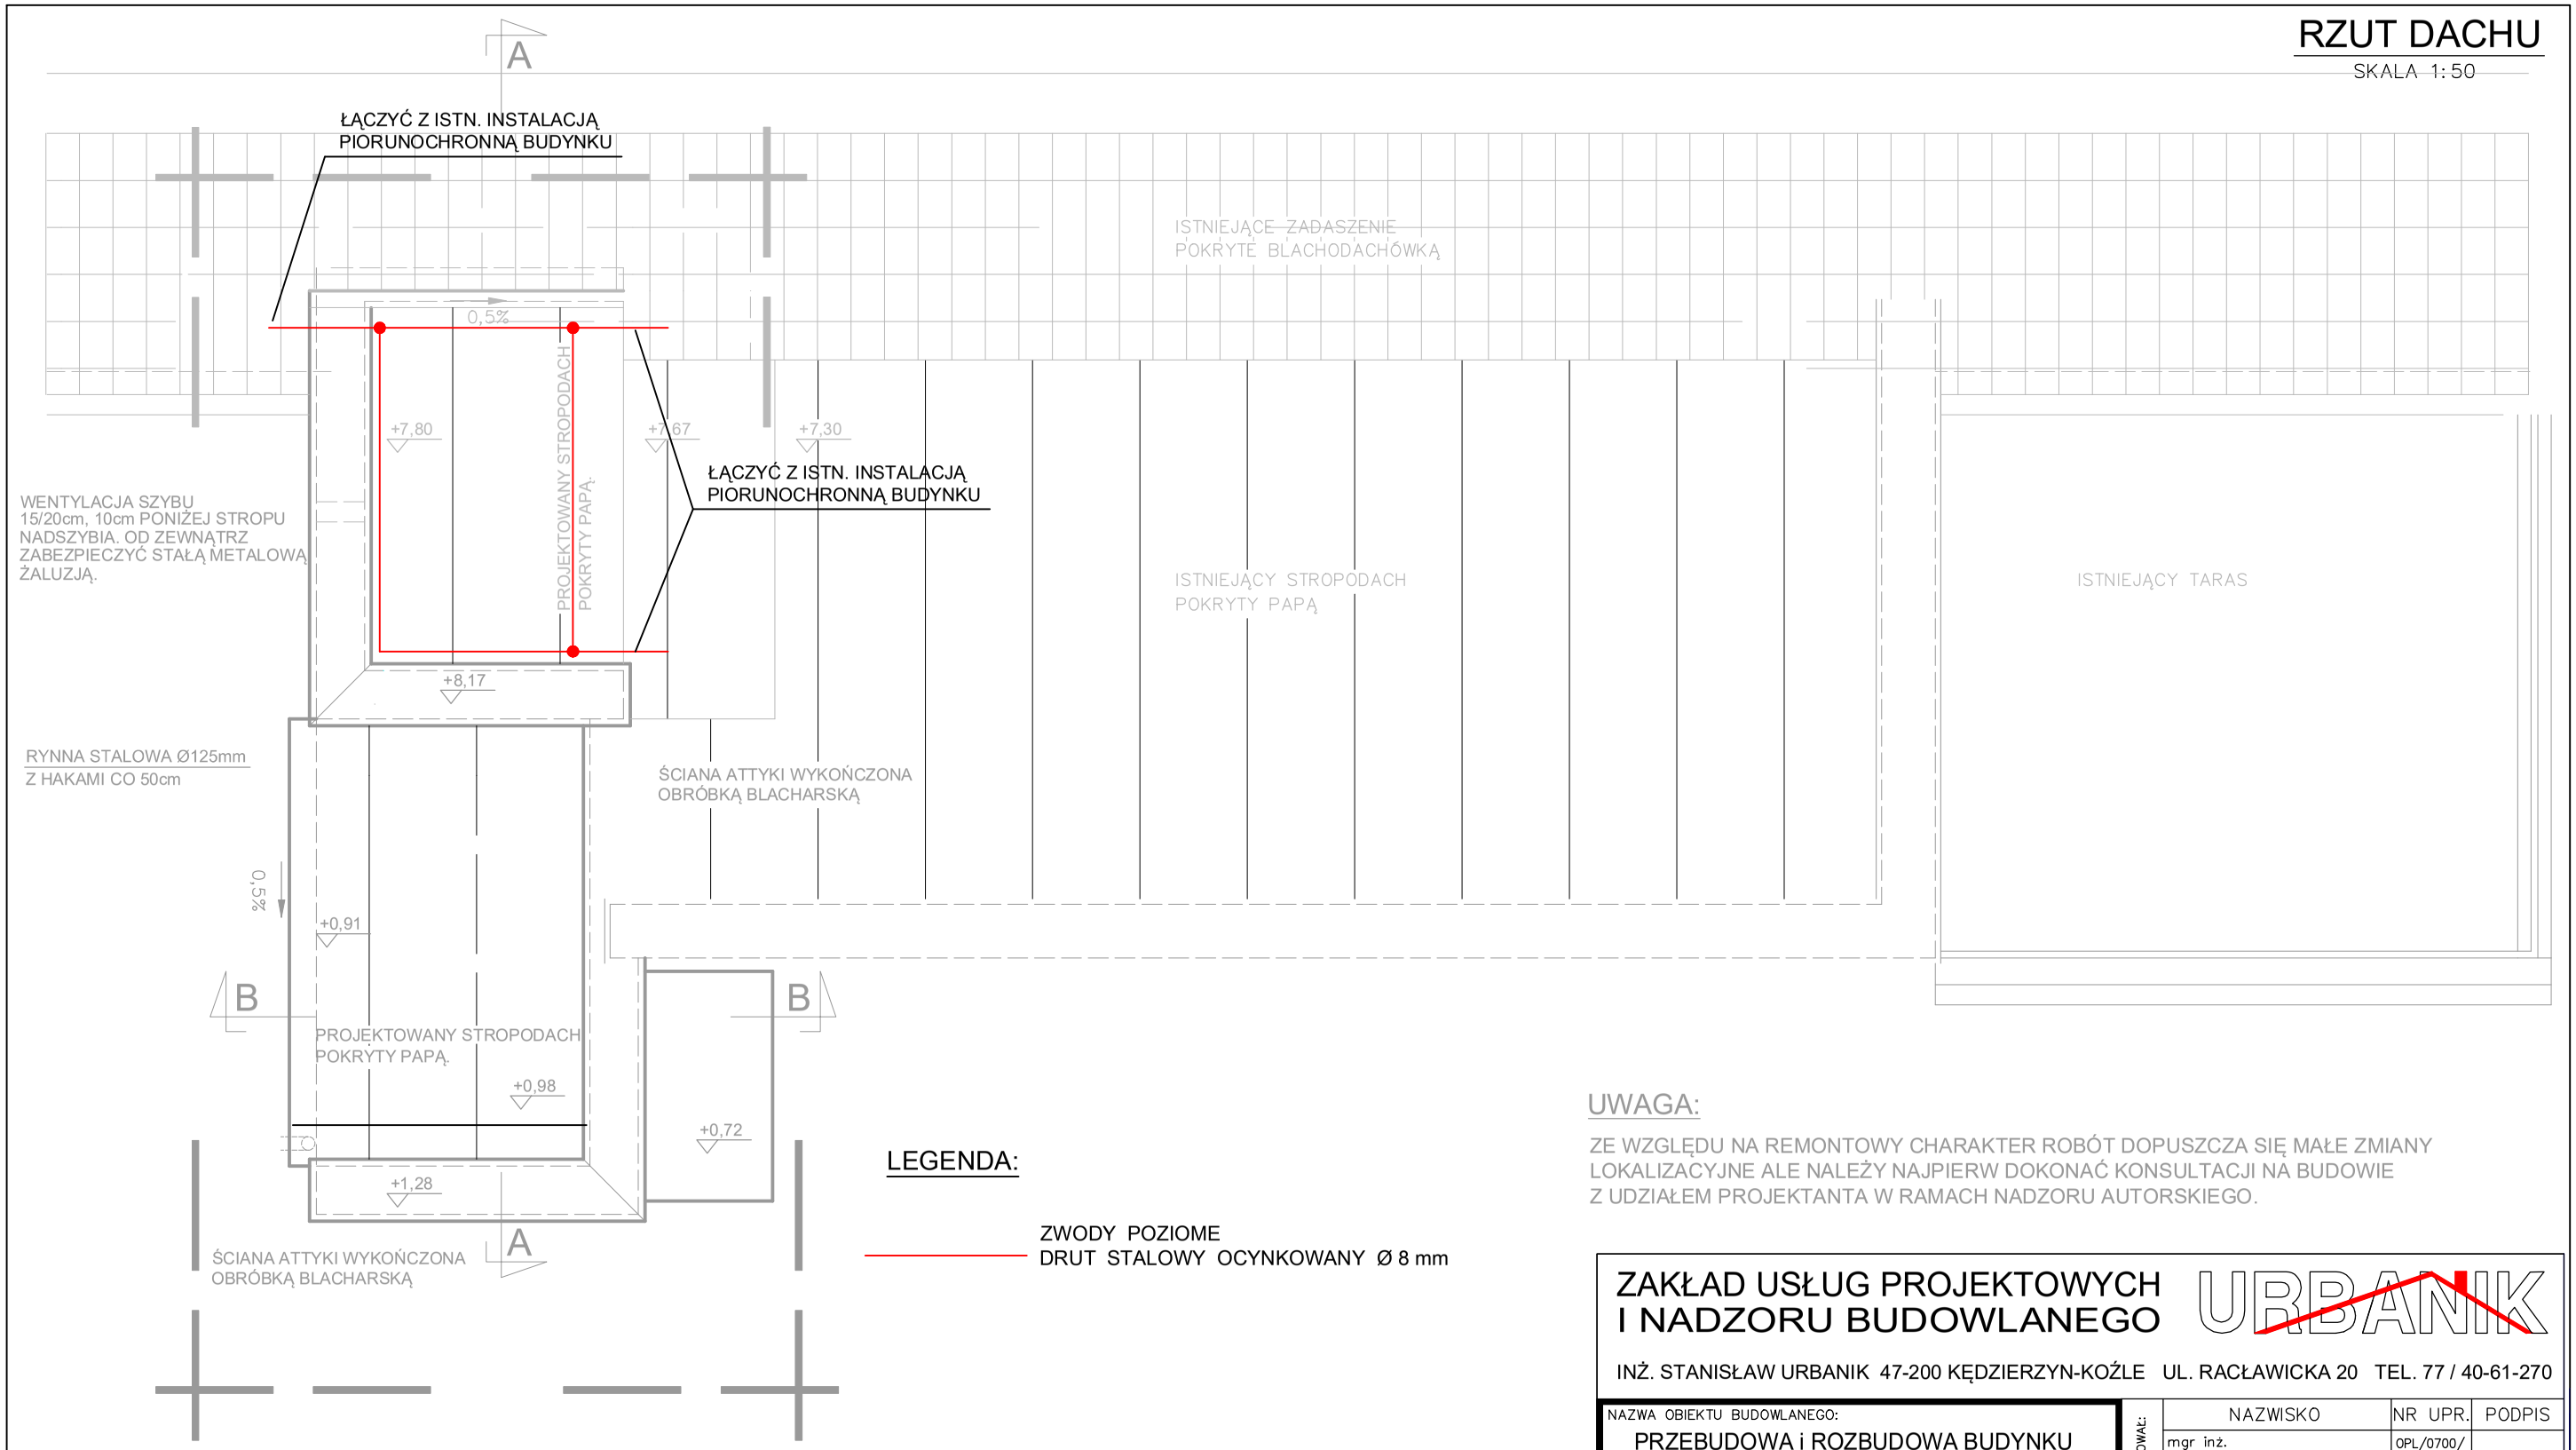

LEGENDA:

ZWODY POZIOME
DRUT STALOWY OCYNKOWANY Ø 8 mm

UWAGA:

ZE WZGLĘDU NA REMONTOWY CHARAKTER ROBÓT DOPUSZCZA SIĘ MAŁE ZMIANY LOKALIZACYJNE ALE NALEŻY NAJPIERW DOKONAĆ KONSULTACJI NA BUDOWIE Z UDZIAŁEM PROJEKTANTA W RAMACH NADZORU AUTORSKIEGO.

ZAKŁAD USŁUG PROJEKTOWYCH I NADZORU BUDOWLANEGO
URBANIK
INŻ. STANISŁAW URBANIK 47-200 KĘDZIERZYN-KOŹLE UL. RACŁAWICKA 20 TEL. 77 / 40-61-270

NAZWA OBIEKTU BUDOWLANEGO:
PRZEBUDOWA i ROZBUDOWA BUDYNKU OR i OP W RACŁAWICACH ŚLĄSKICH W ZAKRESIE ZEWNĘTRZNEGO SZYBU DŹWIGU OSOBOWEGO
Racławice Śląskie,ul.Zwycięstwa14,działka nr759/6, 758/5 i 758/6

TREŚĆ RYSUNKU:
INSTALACJA PIORUNOCHRONNA LPS

	NAZWISKO	NR UPR.	PODPIS
PROJEKTOWAŁ:	mgr inż. ANDRZEJ KLIMOWICZ	OPL/0700/ PWOE/11	
		OPL/0700/	
OPRACOWAŁ:			
SPRAWDZIŁ:	mgr inż. arch. MARCIN KROL	71/02/OP	

INWESTOR:
Ośrodek Rehabilitacji i Opieki Psychiatrycznej
48–250 Głogówek, Racławice Śląskie
ul. Zwycięstwa 34

UMOWA: 8/2018

GŁÓWNY PROJEKTANT – WŁAŚCICIEL ZAKŁADU
DATA: 22–11–2018r.

OPROGRAMOWANIE CAD:
AutoCAD 2008 nr 345–34737379
ADVANCE STEEL v7.1 nr ADVN06302 USB N%0x2BA4970B

SKALA: 1:50

NR RYS. E5

RYSUNEK JEST WŁASNOŚCIĄ ZAKŁADU USŁUG PROJEKTOWYCH I NADZORU BUDOWLANEGO "URBANIK". NIE WOLNO GO REPRODUKOWAĆ I UDOSTĘPNIAĆ STRONIE TRZECIEJ BEZ NASZEJ ZGODY NA PIŚMIE.