


RZUT PRZYZIEMIA

SKALA 1:50

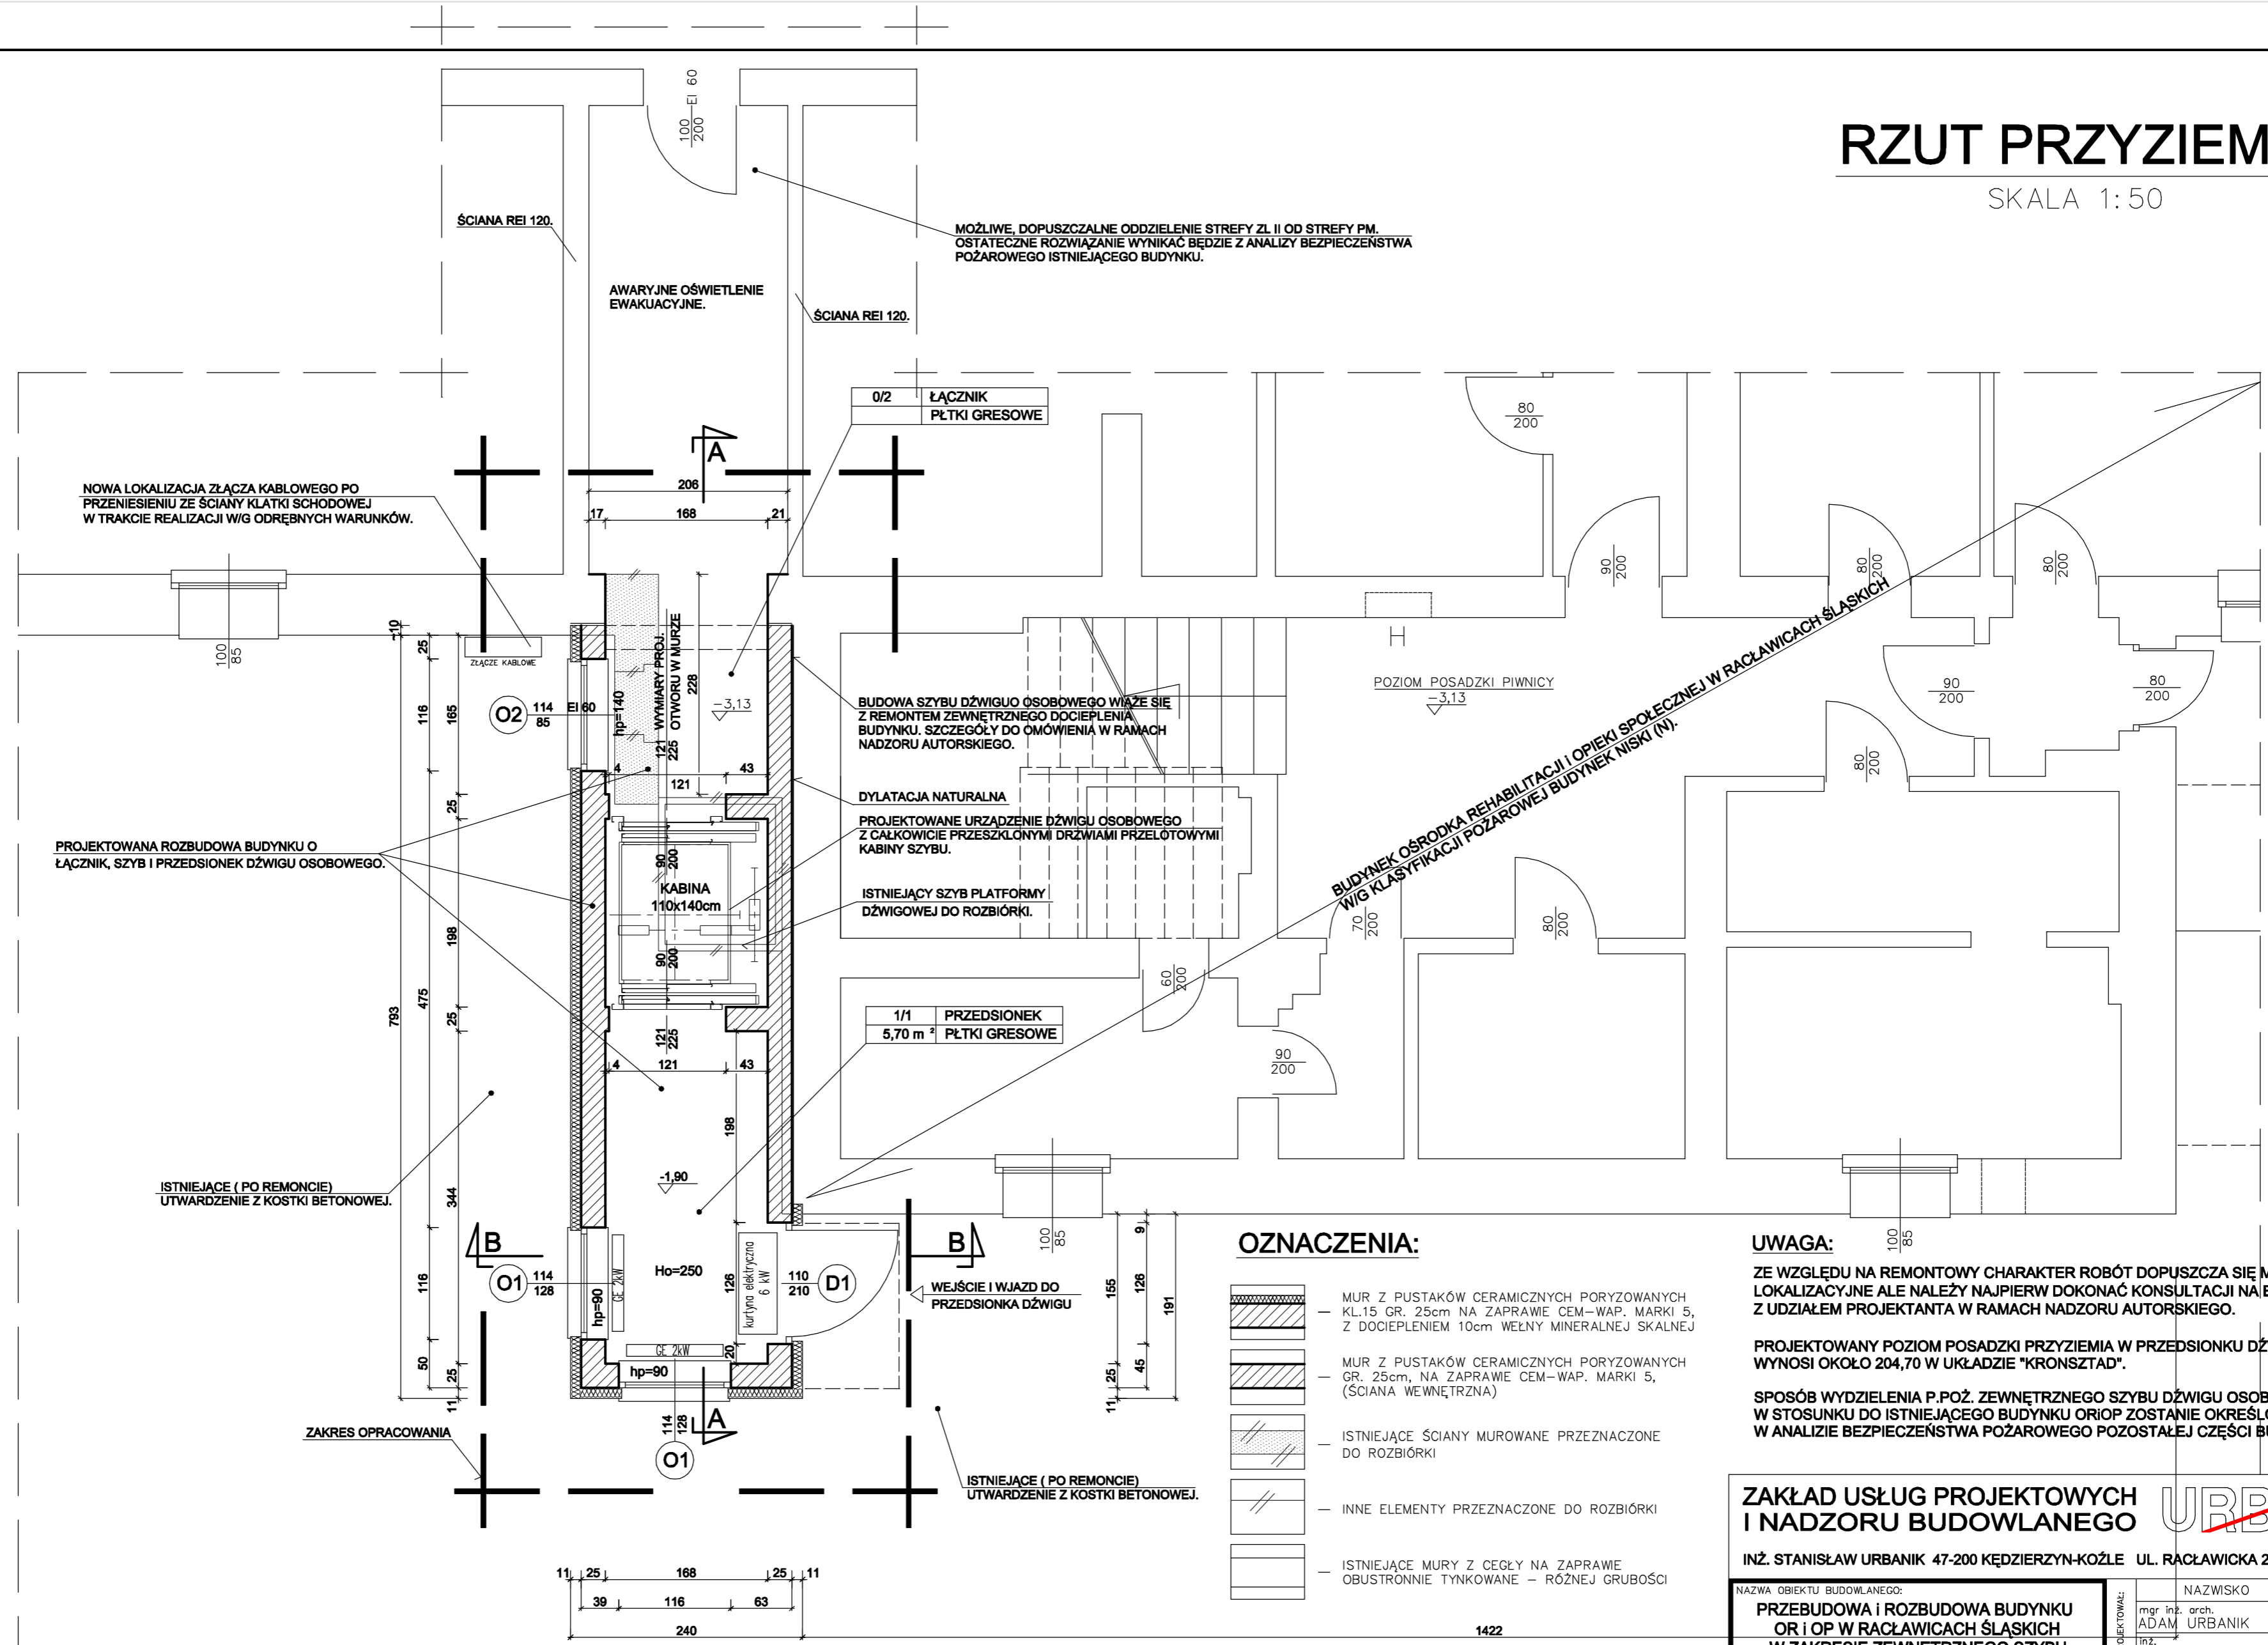

MOŻLIWE, DOPUSZCZALNE ODDZIELENIE STREFY ZL II OD STREFY PM. OSTATECZNE ROZWIĄZANIE WYNIKAC BĘDZIE Z ANALIZY BEZPIECZEŃSTWA POŻAROWEGO ISTNIEJĄCEGO BUDYNKU.

NOWA LOKALIZACJA ZŁĄCZA KABLOWEGO PO PRZENIESIENIU ZE ŚCIANY KLATKI SCHODOWEJ W TRAKCIE REALIZACJI W/G ODREBNYCH WARUNKÓW.

PROJEKTOWANA ROZBUDOWA BUDYNKU O ŁĄCZNIK, SZYB I PRZEDSIONEK DŹWIGU OSOBOWEGO.

ISTNIEJĄCE (PO REMONCIE) UTWARDZENIE Z KOSTKI BETONOWEJ.

ZAKRES OPRACOWANIA

BUDOWA SZYBU DŹWIGU OSOBOWEGO WIĄŻE SIĘ Z REMONTEM ZEWNĘTRZNEGO DOCIEPLENIA BUDYNKU. SZCZEGÓŁY DO OMÓWIENIA W RAMACH NADZORU AUTORSKIEGO.

DYLATAcja NATURALNA
PROJEKTOWANE URZĄDZENIE DŹWIGU OSOBOWEGO Z CAŁKOWICIE PRZESZKLONIMI DRZWIAMI PRZELOTOWYMI KABINY SZYBU.

ISTNIEJĄCY SZYB PLATFORMY DŹWIGOWEJ DO ROZBIÓRKI.

1/1 PRZEDSIONEK
5,70 m² PŁTKI GRESOWE

BUDYNEK OŚRODKA REHABILITACJI I OPIEKI SPOŁECZNEJ W RAĆLAWICACH ŚLĄSKICH
W/G KLASYFIKACJI POŻAROWEJ BUDYNEK NISKI (N).

OZNACZENIA:

- MUR Z PUSTAKÓW CERAMICZNYCH PORYZOWANYCH KL.15 GR. 25cm NA ZAPRAWIE CEM-WAP. MARKI 5, Z DOCIEPLENIEM 10cm WELNY MINERALNEJ SKALNEJ
- MUR Z PUSTAKÓW CERAMICZNYCH PORYZOWANYCH GR. 25cm, NA ZAPRAWIE CEM-WAP. MARKI 5, (ŚCIANA WEWNĘTRZNA)
- ISTNIEJĄCE ŚCIANY MUROWANE PRZEZNACZONE DO ROZBIÓRKI
- INNE ELEMENTY PRZEZNACZONE DO ROZBIÓRKI
- ISTNIEJĄCE MURY Z CEGŁY NA ZAPRAWIE OBUSTRÓNNE TYNKOWANE - RÓŻNEJ GRUBOŚCI

UWAGA:

ZE WZGLĘDU NA REMONTOWY CHARAKTER ROBÓT DOPUSZCZA SIĘ MAŁE ZMIANY LOKALIZACYJNE ALE NALEŻY NAJPIERW DOKONAĆ KONSULTACJI NA BUDOWIE Z UDZIAŁEM PROJEKTANTA W RAMACH NADZORU AUTORSKIEGO.

PROJEKTOWANY POZIOM POSADZKI PRZYZIEMIA W PRZEDSIONKU DŹWIGU WYNOŚI OKOŁO 204,70 W UKŁADZIE "KRONSZTAD".

SPOSÓB WYDZIELENIA P.POŻ. ZEWNĘTRZNEGO SZYBU DŹWIGU OSOBOWEGO W STOSUNKU DO ISTNIEJĄCEGO BUDYNKU ORTOP ZOSTANIE OKREŚLONA W ANALIZIE BEZPIECZEŃSTWA POŻAROWEGO POZOSTAŁEJ CZĘŚCI BUDYNKU.

ZAKŁAD USŁUG PROJEKTOWYCH I NADZORU BUDOWLANEGO URBANIK

INŻ. STANISŁAW URBANIK 47-200 KĘDZIERZYN-KOŹLE UL. RAĆLAWICKA 20 TEL. 77 / 40-61-270

NAZWA OBIEKTU BUDOWLANEGO:	PROJEKTOWAŁ:	NAZWISKO	NR UP.	PODPIS
PRZEBUDOWA I ROZBUDOWA BUDYNKU OR i OP W RAĆLAWICACH ŚLĄSKICH W ZAKRESIE ZEWNĘTRZNEGO SZYBU DŹWIGU OSOBOWEGO	mgr inż. arch.	ADAM URBANIK	12/OPokk/2014	
	inż.	STANISŁAW URBANIK	47/77/Op 109/81/Op	
TREŚĆ RYSUNKU:	mgr inż. arch.	ADAM URBANIK	12/OPokk/2014	
	tech. bud.	GRZEGÓRZ BETLEJ		
RZUT PRZYZIEMIA	SPRAWDZIŁ:	mgr inż. arch.	EWA KRUPA	186/87/Op

INWESTOR: Ośrodek Rehabilitacji i Opieki Psychiatrycznej 48-250 Głogówek, Raćławice Śląskie ul. Zwycięstwa 34	UMOWA: 8/2018	GŁÓWNY PROJEKTANT - WŁAŚCIELE ZAKŁADU DATA: 22-11-2018r.
OPROGRAMOWANIE CAD: AutoCAD 2008 nr 345-3473737g ADVANCE STEEL v7.1 nr 47000022 USB NDI2849702	SKALA: 1:50	NR RYS. 1
RYSUNEK JEST WŁASNOŚCIĄ ZAKŁADU USŁUG PROJEKTOWYCH I NADZORU BUDOWLANEGO "URBANIK". NIE WOLNO GO REPRODUKOWAĆ I UDOSTĘPNIAC STRONIE TRZECIEJ BEZ NASZEJ ZGODY NA PISME.		