


RZUT I PIĘTRA

SKALA 1:100

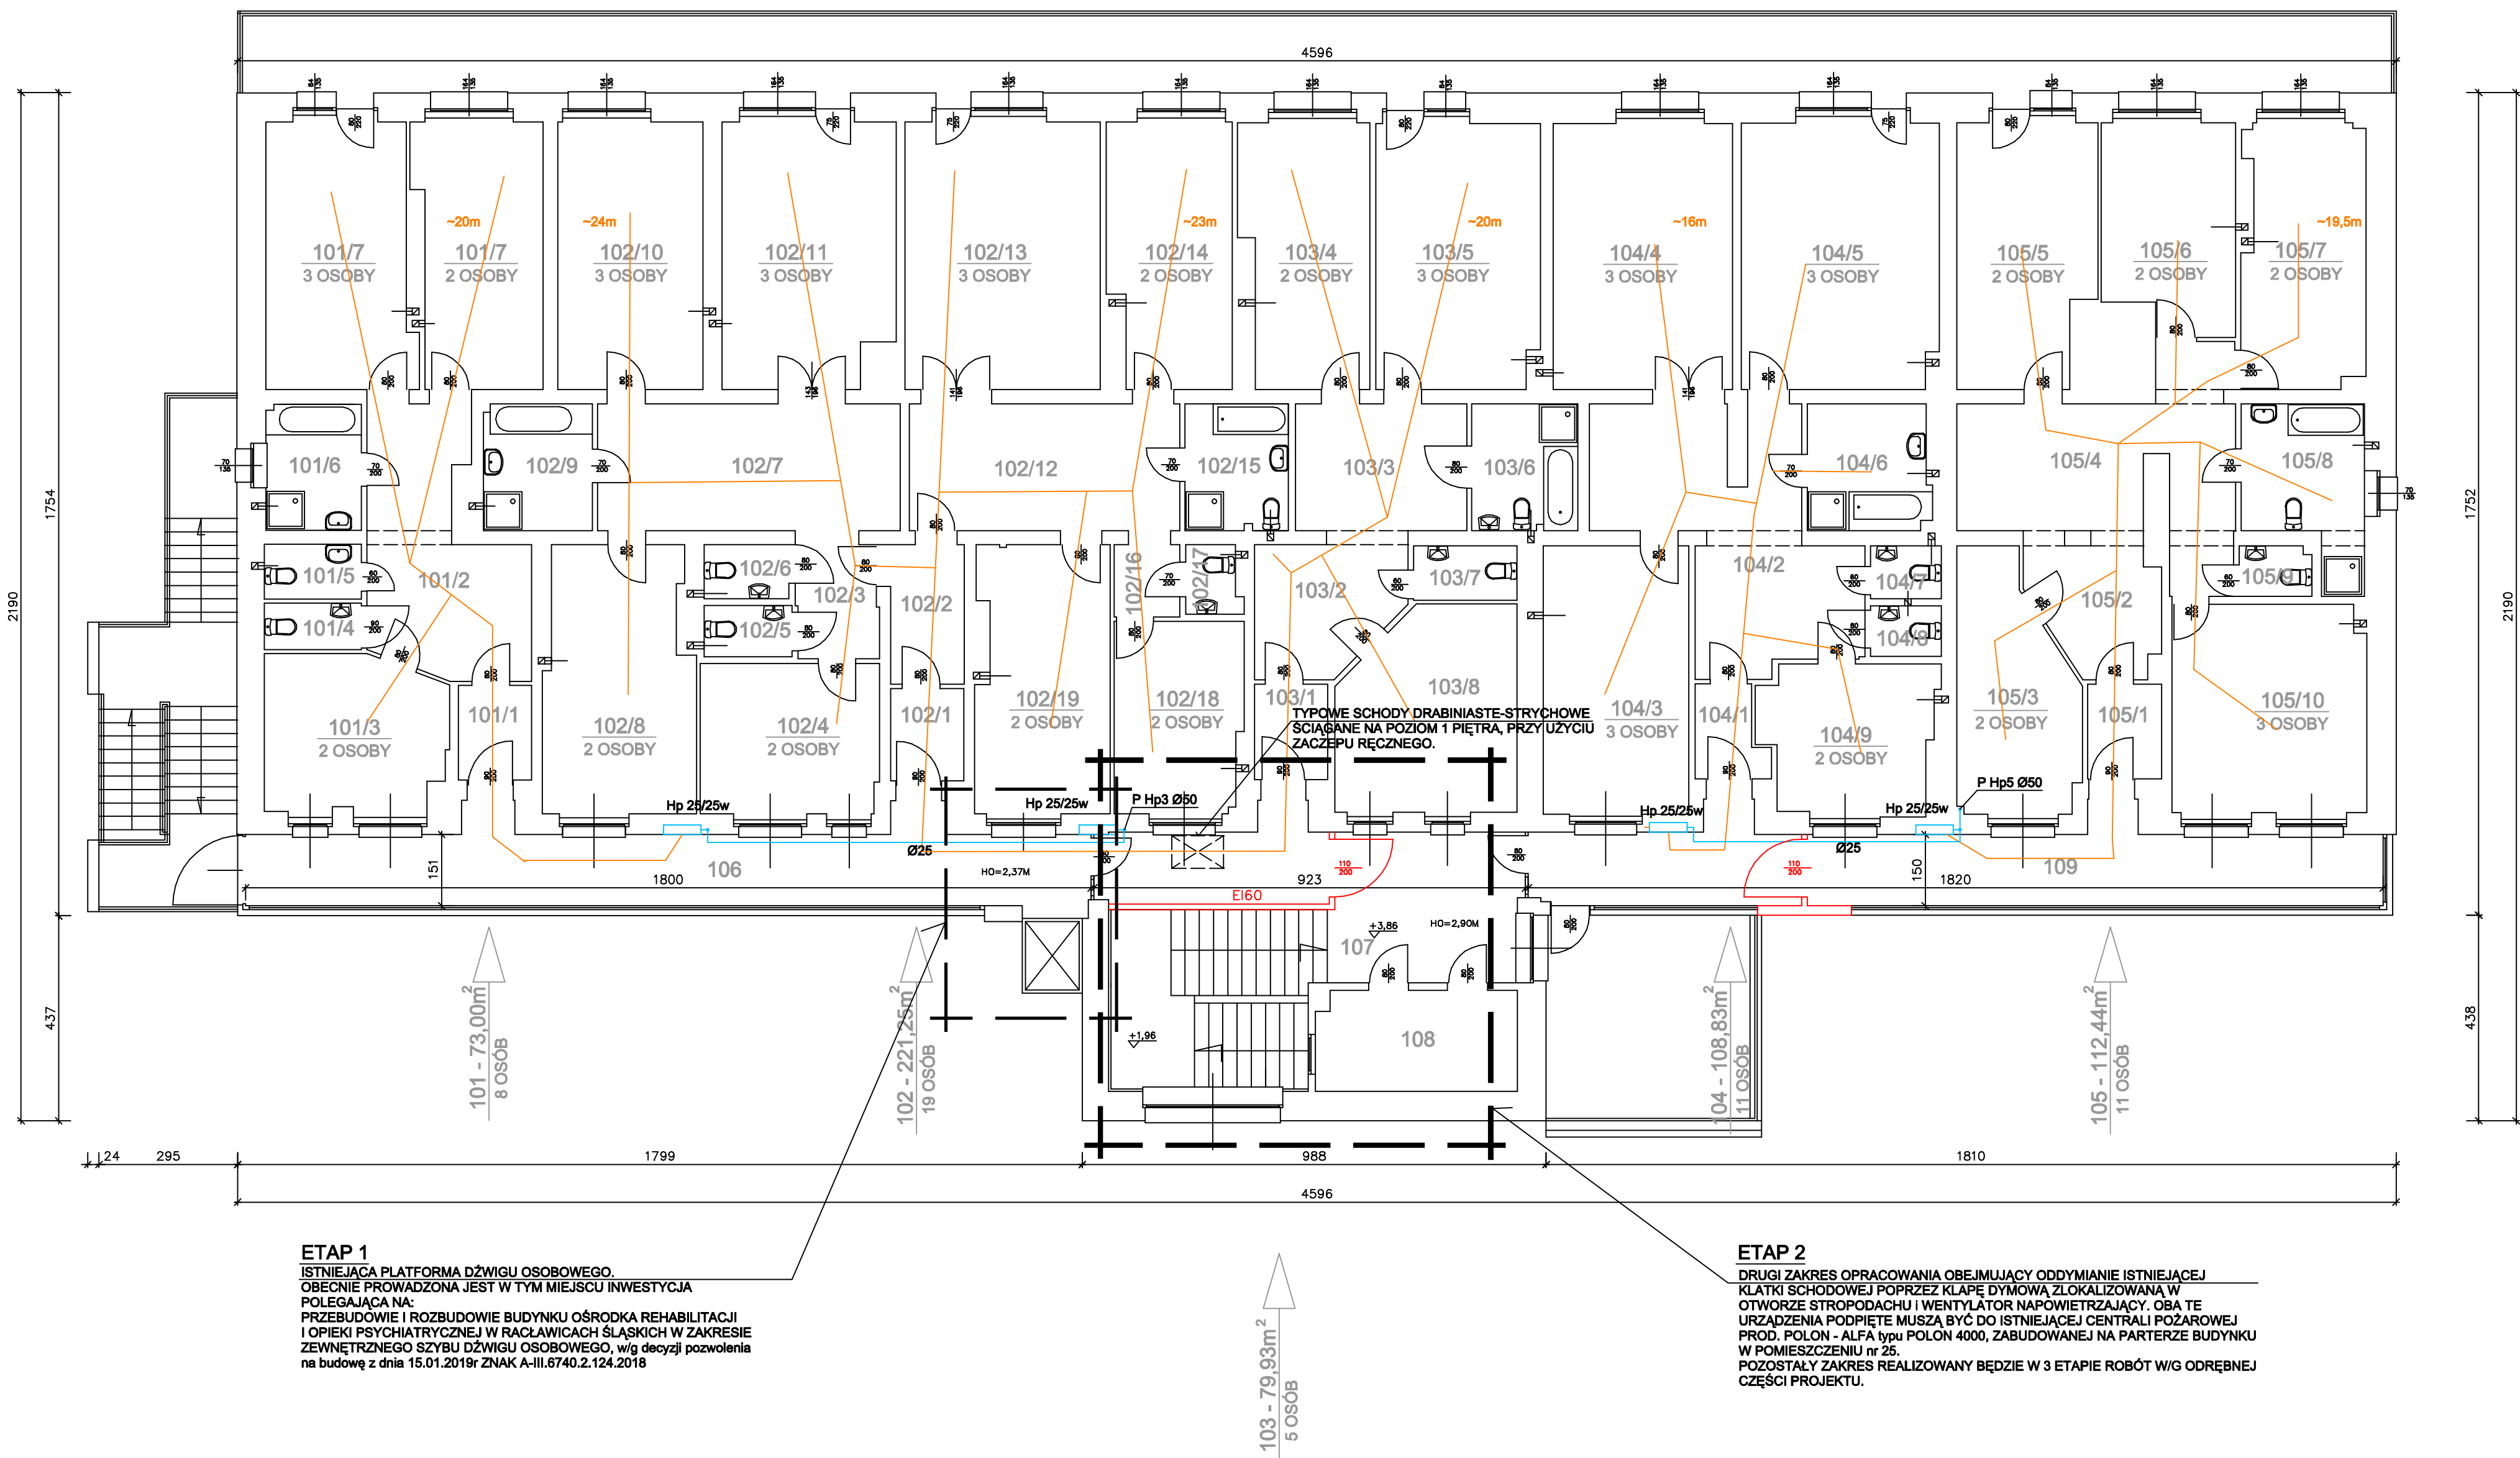

ETAP 1
ISTNIEJĄCA PLATFORMA DŹWIGU OSOBOWEGO.
POLEGAJĄCA NA:
PRZEBUDOWIE I ROZBUDOWIE BUDYNKU OŚRODKA REHABILITACJI
I OPIEKI PSYCHIATRYCZNEJ W RACŁAWICACH ŚLĄSKICH W ZAKRESIE
ZEWNĘTRZNEGO SZYBU DŹWIGU OSOBOWEGO, wg decyzji pozwolenia
na budowę z dnia 15.01.2018r. ZNAK A-III.8740.2.124.2016

ETAP 2
DRUGI ZAKRES OPRACOWANIA OBEJMUJĄCY ODDYMIANIE ISTNIEJĄCEJ
KLATKI SCHODOWEJ POPRZECZ KLAPĘ DYMOWĄ ZLOKALIZOWANĄ W
OTWORZE STROPODACHU I WENTYLATOR NAPOWIETRZAJĄCY. OBA TE
URZĄDZENIA PODPIĘTE MUSZĄ BYĆ DO ISTNIEJĄCEJ CENTRALI POŻAROWEJ
PROD. POLON - ALFA typu POLON 4000, ZABUDOWANEJ NA PARTERZE BUDYNKU
W POMIESZCZENIU nr 25.
POZOSTAŁY ZAKRES REALIZOWANY BĘDZIE W 3 ETAPIE ROBÓT WIG ODREBNEJ
CZĘŚCI PROJEKTU.

ZESTAWIENIE POWIERZCHNI UŻYTKOWEJ I PIĘTRA							
101/1	PRZEDBIBINEK	PLYTNO OSZKOBOWE	3,14 m²	103/3	PRZEDPOKOJ	WYHLAZNA PCJ	9,88 m²
101/2	KOMUNIKACJA - HOLL	PARKIET	18,88 m²	103/4	POKOJ 3-OSOBOWY	PARKIET	14,81 m²
101/3	POKOJ 3-OSOBOWY	PARKIET	12,28 m²	103/5	POKOJ 3-OSOBOWY	PARKIET	19,84 m²
101/4	W-C	PLYTNO OSZKOBOWE	2,04 m²	103/6	LAZENKA	PLYTNO OSZKOBOWE	6,08 m²
101/5	W-C	PLYTNO OSZKOBOWE	2,41 m²	103/7	W-C	PLYTNO OSZKOBOWE	2,68 m²
101/6	LAZENKA	PLYTNO OSZKOBOWE	6,42 m²	103/8	KUCHNIA	PARKIET	16,67 m²
101/8	POKOJ 3-OSOBOWY	PARKIET	17,38 m²	104/1	PRZEDBIBINEK	PLYTNO OSZKOBOWE	2,72 m²
101/9	POKOJ 3-OSOBOWY	PARKIET	14,77 m²	104/2	KOMUNIKACJA - HOLL	WYHLAZNA PCJ	21,20 m²
102/1	PRZEDBIBINEK	PLYTNO OSZKOBOWE	3,07 m²	104/3	POKOJ 3-OSOBOWY	PARKIET	17,73 m²
102/2	PRZEDBIBINEK	WYHLAZNA PCJ	4,88 m²	104/4	POKOJ 3-OSOBOWY	PARKIET	21,60 m²
102/3	KOMUNIKACJA	WYHLAZNA PCJ	4,21 m²	104/5	POKOJ 3-OSOBOWY	PARKIET	23,79 m²
102/4	POKOJ 3-OSOBOWY	-	12,14 m²	104/6	LAZENKA	PLYTNO OSZKOBOWE	6,91 m²
102/5	W-C	PLYTNO OSZKOBOWE	2,08 m²	104/7	W-C	PLYTNO OSZKOBOWE	1,70 m²
102/6	W-C	PLYTNO OSZKOBOWE	2,08 m²	104/8	W-C	PLYTNO OSZKOBOWE	1,82 m²
102/7	KOMUNIKACJA - HOLL	-	17,42 m²	104/9	POKOJ 3-OSOBOWY	PARKIET	11,21 m²
102/8	POKOJ 3-OSOBOWY	PARKIET	17,42 m²	105/1	PRZEDBIBINEK	PLYTNO OSZKOBOWE	3,19 m²
102/9	LAZENKA	PLYTNO OSZKOBOWE	6,34 m²	105/2	PRZEDPOKOJ	WYHLAZNA PCJ	6,86 m²
102/10	POKOJ 3-OSOBOWY	PARKIET	17,81 m²	105/3	POKOJ 3-OSOBOWY	PARKIET	12,46 m²
102/11	POKOJ 3-OSOBOWY	PARKIET	20,37 m²	105/4	KOMUNIKACJA - HOLL	WYHLAZNA PCJ	18,12 m²
102/12	KOMUNIKACJA - HOLL	WYHLAZNA PCJ	16,88 m²	105/5	POKOJ 3-OSOBOWY	PARKIET	18,81 m²
102/13	POKOJ 3-OSOBOWY	PARKIET	23,71 m²	105/6	POKOJ 3-OSOBOWY	WYHLAZNA PCJ	12,22 m²
102/14	POKOJ 3-OSOBOWY	PARKIET	14,42 m²	105/7	POKOJ 3-OSOBOWY	PARKIET	14,40 m²
102/15	LAZENKA	PLYTNO OSZKOBOWE	6,91 m²	105/8	LAZENKA	PLYTNO OSZKOBOWE	8,39 m²
102/16	PRZEDPOKOJ	WYHLAZNA PCJ	3,18 m²	105/9	W-C	PLYTNO OSZKOBOWE	1,84 m²
102/17	W-C	PLYTNO OSZKOBOWE	1,82 m²	105/10	POKOJ 3-OSOBOWY	WYHLAZNA PCJ	18,26 m²
102/18	POKOJ 3-OSOBOWY	PARKIET	11,82 m²	106	KORYTARZ - KOMUNIKACJA	PLYTNO OSZKOBOWE	28,41 m²
102/19	POKOJ 3-OSOBOWY	PARKIET	16,80 m²	107	KUCHNIA - KUCHNIA	PLYTNO OSZKOBOWE	79,89 m²
103/1	PRZEDBIBINEK	PLYTNO OSZKOBOWE	3,17 m²	108	POMIESZCZENIE GOSPODARSTWA	PLYTNO OSZKOBOWE	8,11 m²
103/2	KOMUNIKACJA - HOLL	WYHLAZNA PCJ	6,18 m²	109	KORYTARZ - KOMUNIKACJA	PLYTNO OSZKOBOWE	28,41 m²
CAŁKOWITA POWIERZCHNIA UŻYTKOWA I PIĘTRA -				662,81 m²			

OZNACZENIA NA KONDYGNACJI I PIĘTRA

- PROJEKTOWANA INSTALACJA HYDRANTOWA
- PROJEKTOWANE HYDRANTY Ø 25 Z WEŻEM DŁUGOŚCI 25m, WNEKOWE UNIWERSALNE, GŁĘBOKOŚĆ SZAFKI DO 20cm.
- PROJEKTOWANE PIONY HYDRANTOWE.
- OZNACZENIE DŁUGOŚCI ZASIĘGU WĘZA HYDRANTOWEGO.

ZAKŁAD USŁUG PROJEKTOWYCH I NADZORU BUDOWLANEGO

INŻ. STANISŁAW URBANIK 47-200 KĘDZIERZYN-KOŹLE UL. RACŁAWICKA 20 TEL. 77 / 40-61-270

NAZWA OBIĘKTU BUDOWLANEGO:		NAZWIŚKO		NR UPR.		PODPIS	
ROBOTY BUDOWLANE POLEGAJĄCE NA MONTAŻU DACHOWEJ KLAPY ODDYMIAJĄCEJ I MONTAŻU WENTYLATORA NAPOWIETRZAJĄCEGO W BUDYNKU OR I OP W RACŁAWICACH ŚLĄSKICH		mgr inż. arch. ADAM URBANIK		12/09KK/2004		inż. STANISŁAW URBANIK	
RZUT I PIĘTRA		inż. STANISŁAW URBANIK		47/77/09		inż. STANISŁAW URBANIK	
ODDYMIANIE ISTNIEJĄCEJ KLATKI SCHODOWEJ		inż. STANISŁAW URBANIK		47/77/09		inż. STANISŁAW URBANIK	
INSTALACJA HYDRANTOWA		inż. GRZEGORZ BETLEJ		109/81/09		inż. GRZEGORZ BETLEJ	
INWESTOR: Ośrodek Rehabilitacji i Opieki Psychiatrycznej 48-250 Ołogówek, Racławice Śląskie		UMOWA: 3/2019		OŚWIADCZENIE: 30-07-2019r.		OŚWIADCZENIE: 30-07-2019r.	
OPRACOWANIE: CAD: ADVANCE STEEL 34		SKALA: 1:100		NR RYS. 3		NR RYS. 3	
AUTOCAD 2008 nr 240-34737379		RYSUNEK JEST WŁASNOŚCIĄ ZAKŁADU USŁUG PROJEKTOWYCH I NADZORU BUDOWLANEGO "URBANIK". NIE WOLNO GO REPRODUKOWAĆ I UDOSTĘPNIAC STRONIE TRZECIEJ BEZ NASZEJ ZGODY NA PISME.					