


RZUT I PIĘTRA

SKALA 1:50

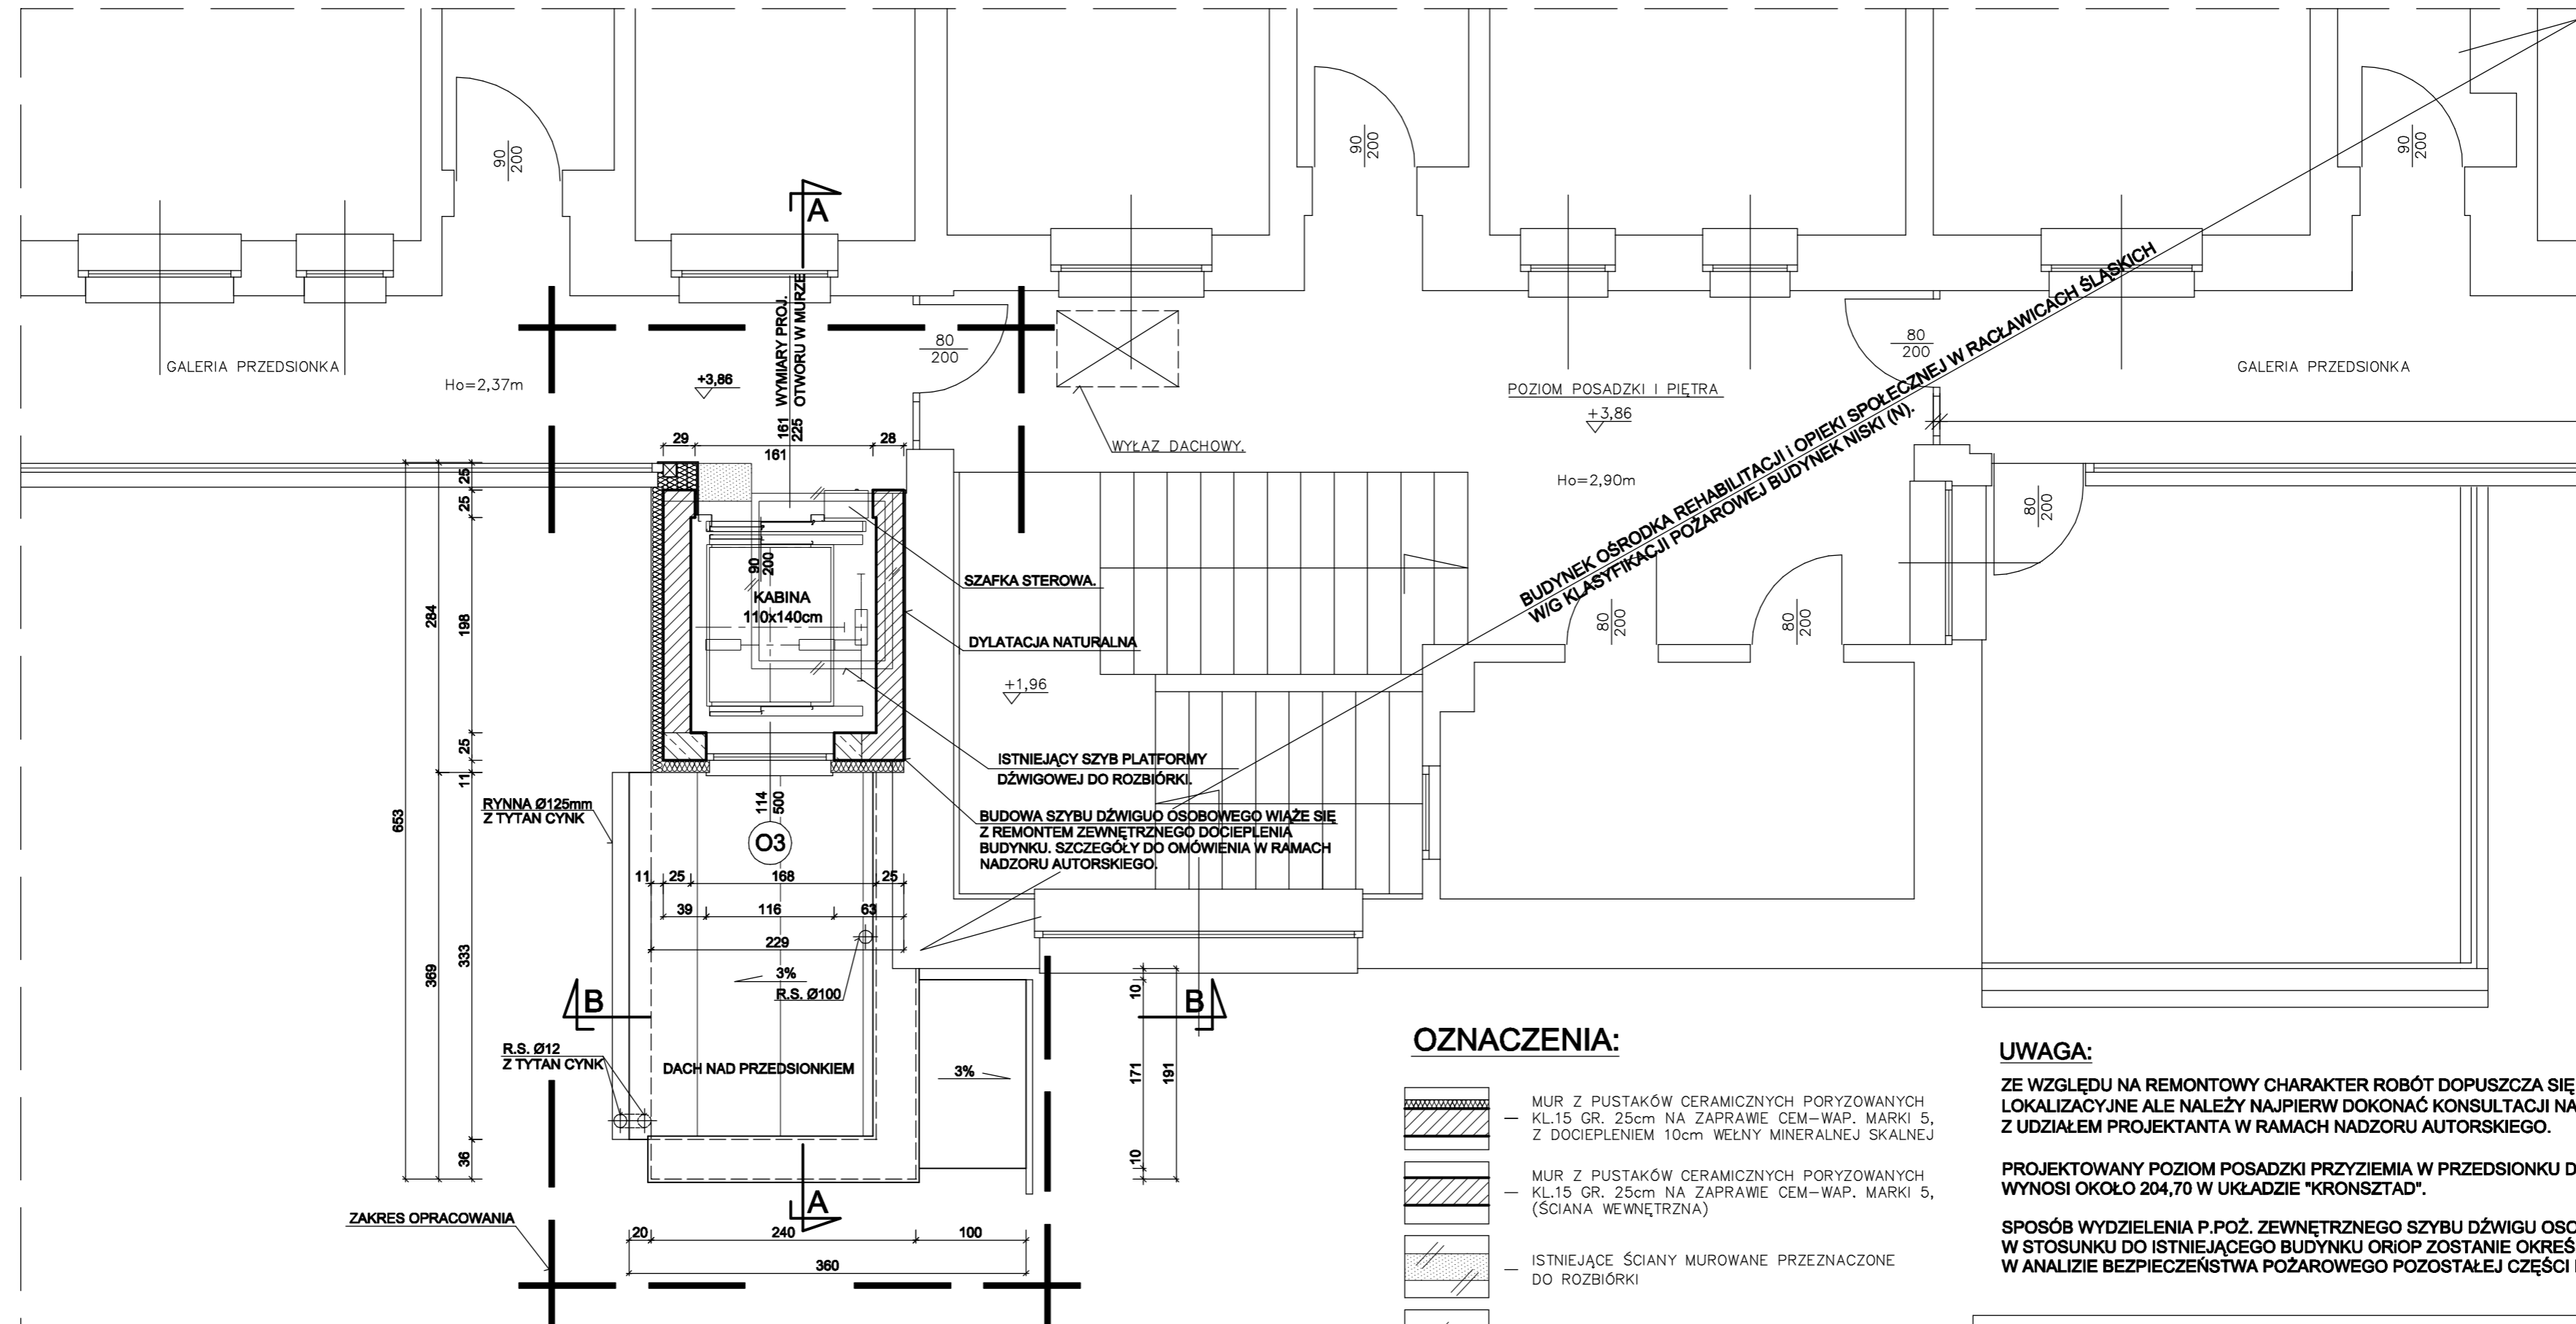

OZNACZENIA:

- MUR Z PUSTAKÓW CERAMICZNYCH PORYZOWANYCH KL.15 GR. 25cm NA ZAPRAWIE CEM-WAP. MARKI 5, Z DOCIĘPLENIEM 10cm WEŁNY MINERALNEJ SKALNEJ
- MUR Z PUSTAKÓW CERAMICZNYCH PORYZOWANYCH KL.15 GR. 25cm NA ZAPRAWIE CEM-WAP. MARKI 5, (ŚCIANA WEWNĘTRZNA)
- ISTNIEJĄCE ŚCIANY MUROWANE PRZEZNACZONE DO ROZBIÓRKI
- INNE ELEMENTY PRZEZNACZONE DO ROZBIÓRKI
- ISTNIEJĄCE MURY Z CEGŁY NA ZAPRAWIE OBUSTRONNIE TYNKOWANE - RÓŻNEJ GRUBOŚCI

UWAGA:

ZE WZGLĘDU NA REMONTOWY CHARAKTER ROBÓT DOPUSZCZA SIĘ MAŁE ZMIANY LOKALIZACYJNE ALE NALEŻY NAJPIERW DOKONAĆ KONSULTACJI NA BUDOWIE Z UDZIAŁEM PROJEKTANTA W RAMACH NADZORU AUTORSKIEGO.

PROJEKTOWANY POZIOM POSADZKI PRZYZIEMIA W PRZEDSIONKU DŹWIGU WYNOŚI OKOŁO 204,70 W UKŁADZIE "KRONSZTAD".

SPOSÓB WYDZIELENIA P.POŻ. ZEWNĘTRZNEGO SZYBU DŹWIGU OSOBOWEGO W STOSUNKU DO ISTNIEJĄCEGO BUDYNKU ORIOIP ZOSTANIE OKREŚLONA W ANALIZIE BEZPIECZEŃSTWA POŻAROWEGO POZOSTAŁEJ CZĘŚCI BUDYNKU.

ZAKŁAD USŁUG PROJEKTOWYCH I NADZORU BUDOWLANEGO URBANIK

INŻ. STANISŁAW URBANIK 47-200 KĘDZIERZYN-KOŹLE UL. RAĆLAWICKA 20 TEL. 77 / 40-61-270

NAZWA OBIEKTU BUDOWLANEGO:	PROJEKTOWAŁ:	NAZWISKO	NR UPR.	PODPIS
PRZEBUDOWA I ROZBUDOWA BUDYNKU OR i OP W RAĆLAWICACH ŚLĄSKICH W ZAKRESIE ZEWNĘTRZNEGO SZYBU DŹWIGU OSÓBOWEGO	mgr inż. arch.	ADAM URBANIK	12/OPokk/2014	
	inż.	STANISŁAW URBANIK	47/77/Op 109/81/Op	
TREŚĆ RYSUNKU:	mgr inż. arch.	ADAM URBANIK	12/OPokk/2014	
	tech. bud.	GRZEGÓRZ BETLEJ		
RZUT I PIĘTRA		mgr inż. arch.	186/87/Op	
		EWA KRUPA		

INWESTOR: Ośrodek Rehabilitacji i Opieki Psychiatrycznej 48-250 Głogówek, Racławice Śląskie ul. Zwycięstwa 34

UMOWA: 8/2018

GŁÓWNY PROJEKTANT - WŁAŚCIELEL ZAKŁADU DATA: 22-11-2018r.

OPROGRAMOWANIE CAD: AutoCAD 2008 nr 345-3473737g ADVANCE STEEL v7.1 nr 4000002 USB N002849702

SKALA: 1:50 NR RYS. 4

RYSUNEK JEST WŁASNOŚCIĄ ZAKŁADU USŁUG PROJEKTOWYCH I NADZORU BUDOWLANEGO "URBANIK". NIE WOLNO GO REPRODUKOWAĆ I UDOSTĘPIAĆ STRONIE TRZECIEJ BEZ NASZEJ ZGODY NA PIŚMIE.