


PRZEKRÓJ A-A

SKALA 1:50

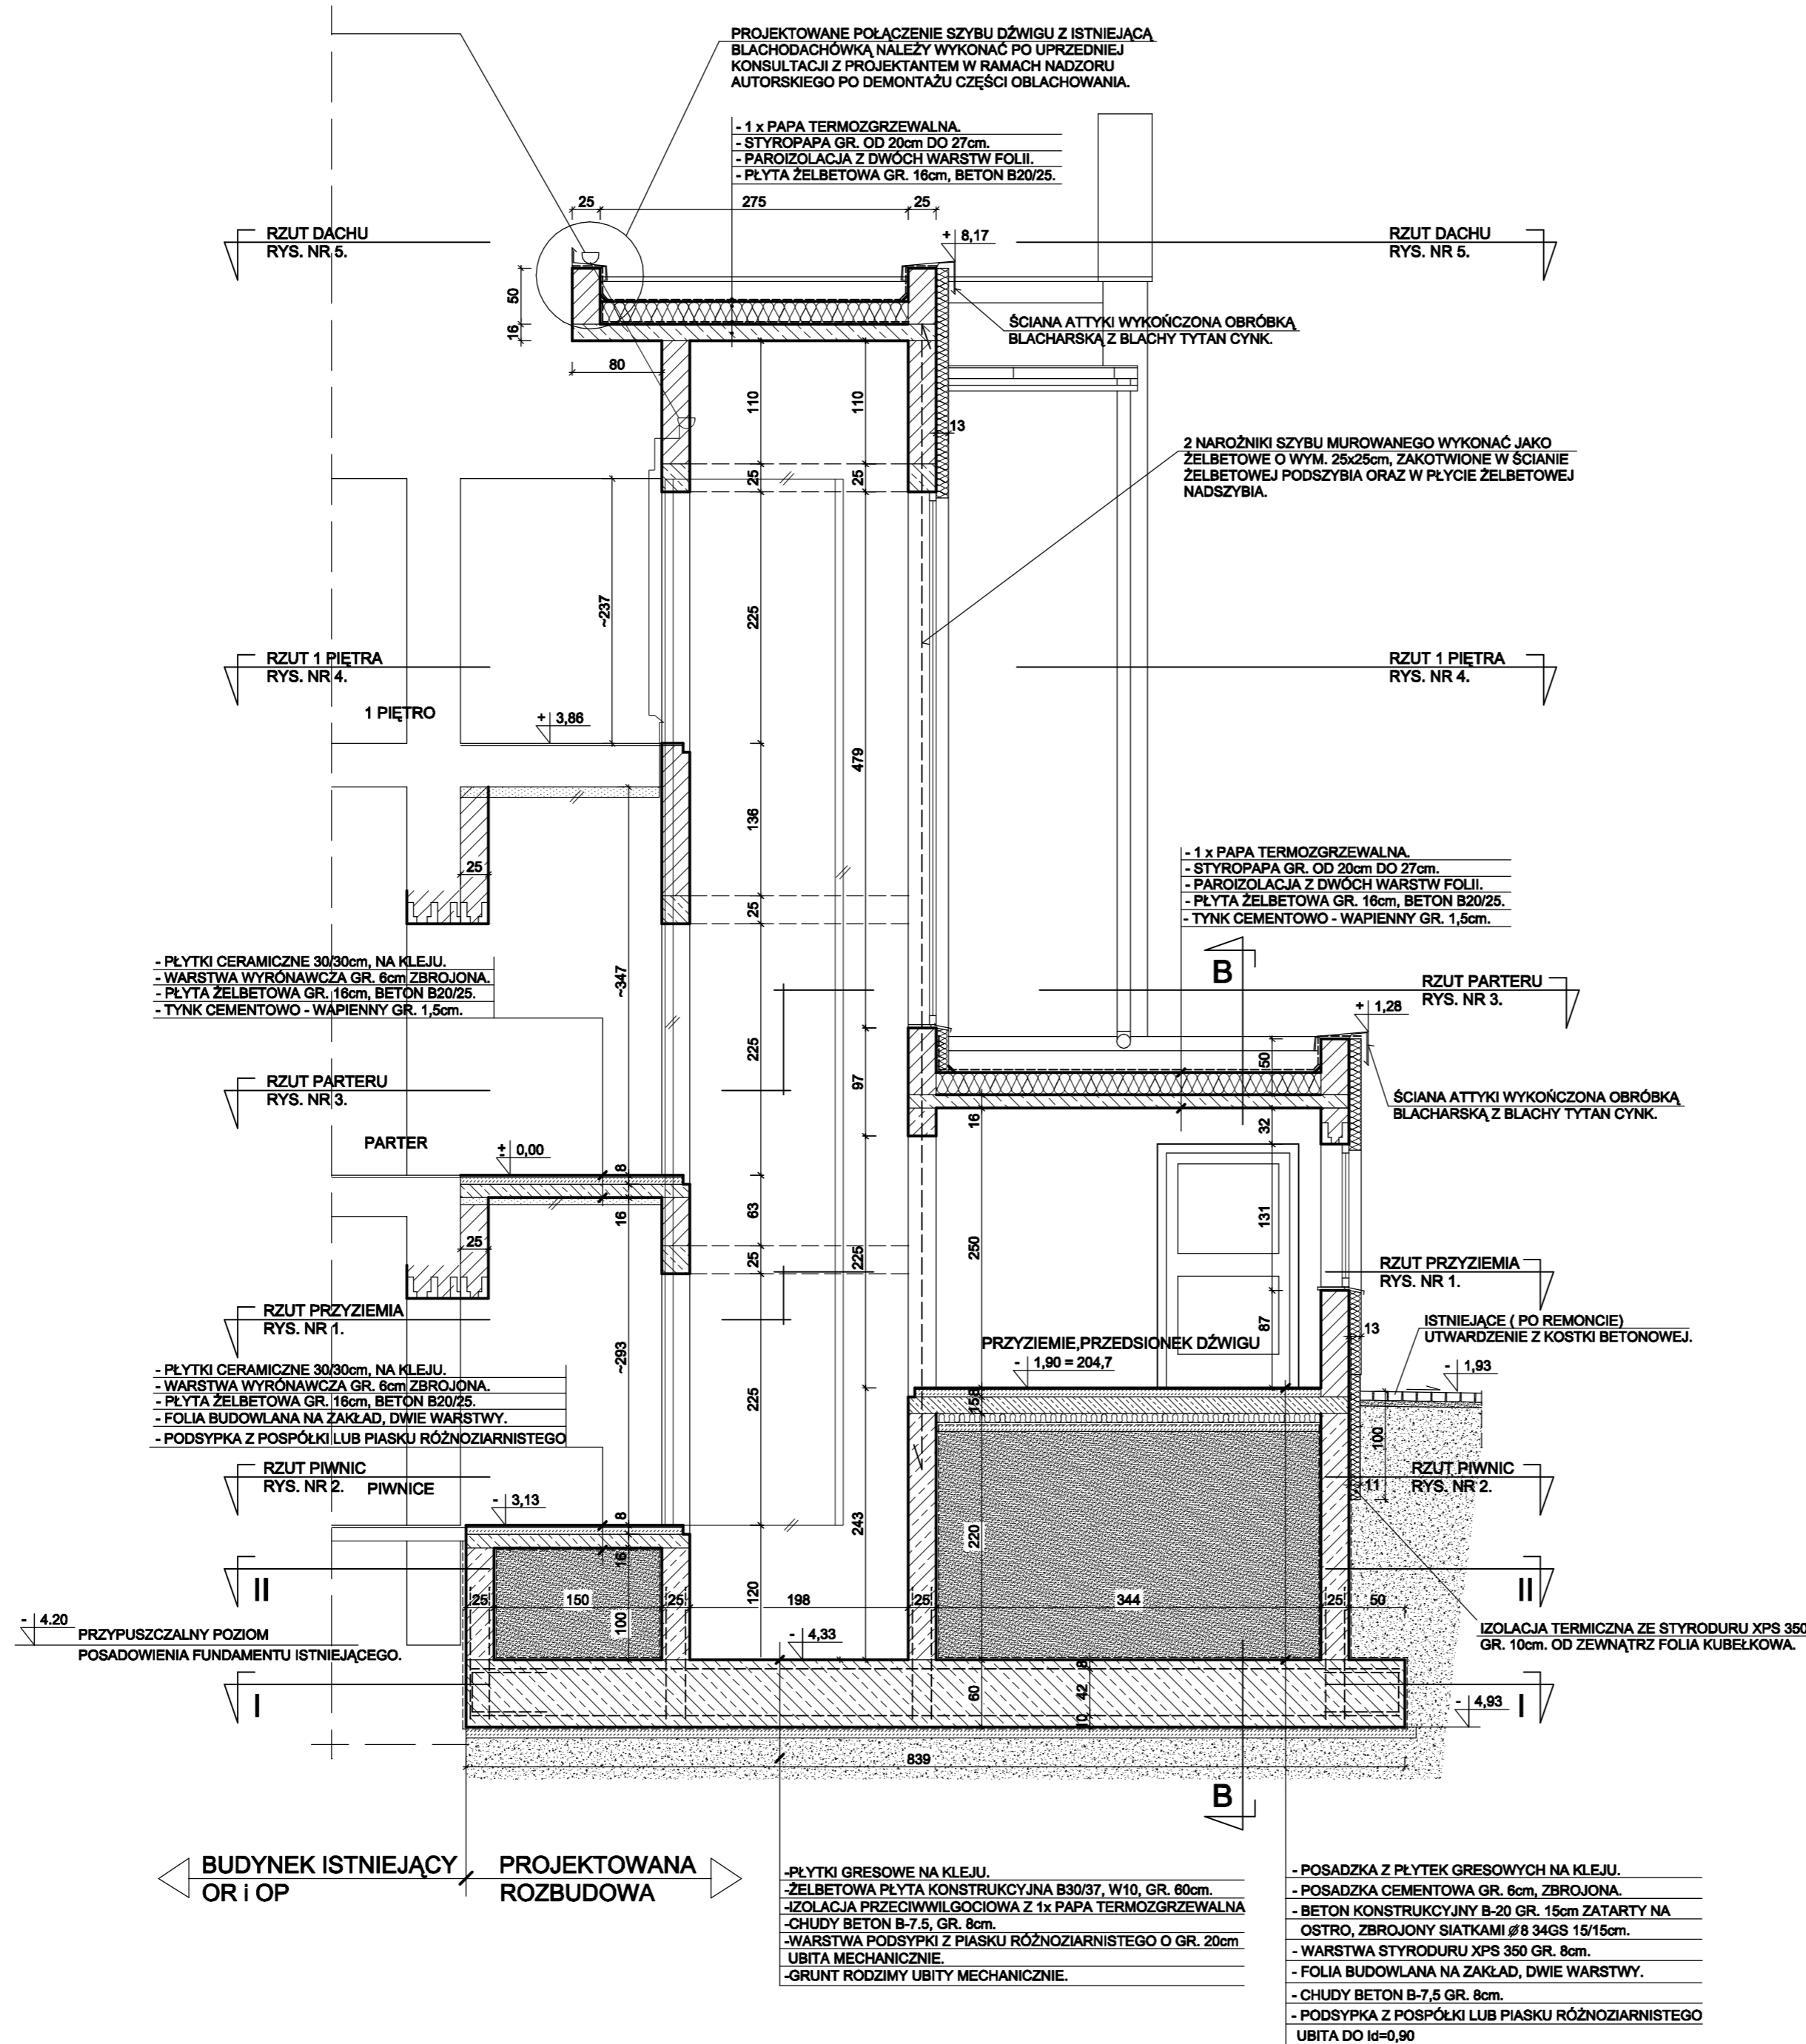

OZNACZENIA:

- MUR Z PUSTAKÓW CERAMICZNYCH PORYZOWANYCH KL.15 GR. 25cm NA ZAPRAWIE CEM-WAP. MARKI 5, Z DOCIEPLENIEM 12cm WEŁNY MINERALNEJ SKALNEJ $\lambda = 0,036$
- MUR Z PUSTAKÓW CERAMICZNYCH PORYZOWANYCH KL.15 GR. 25cm NA ZAPRAWIE CEM-WAP. MARKI 5, (ŚCIANA WEWNĘTRZNA)
- ŚCIANA ŻELBETOWA GR. 25cm Z OCIEPLENIEM STYRODUREM XPS350 GR. 10cm
- ELEMENTY ŻELBETOWE, np ŚCIANY, NADPROŻA, WIEŃCE,
- ISTNIEJĄCE ŚCIANY MUROWANE PRZEZNACZONE DO ROZBIÓRKI
- INNE ELEMENTY PRZEZNACZONE DO ROZBIÓRKI
- ISTNIEJĄCE MURY Z CEGŁY NA ZAPRAWIE OBUSTRONNIE TYNKOWANE – RÓŻNEJ GRUBOŚCI

UWAGA:

ZE WZGLĘDU NA REMONTOWY CHARAKTER ROBÓT DOPUSZCZA SIĘ MAŁE ZMIANY LOKALIZACYJNE ALE NALEŻY NAJPIERW DOKONAĆ KONSULTACJI NA BUDOWIE Z UDZIAŁEM PROJEKTANTA W RAMACH NADZORU AUTORSKIEGO.

PROJEKTOWANY POZIOM POSADZKI PRZYZIEMIA W PRZEDSIONKU DŹWIGU WYNOŚI OKOŁO 204,70m npm W UKŁADZIE "KRONSZTAD".

SPOSÓB WYDZIELENIA P.POŻ. ZEWNĘTRZNEGO SZYBU DŹWIGU OSOBOWEGO W STOSUNKU DO ISTNIEJĄCEGO BUDYNKU ORIO P ZOSTANIE OKREŚLONA W ANALIZIE BEZPIECZEŃSTWA POŻAROWEGO POZOSTAŁEJ CZĘŚCI BUDYNKU.

ZAKŁAD USŁUG PROJEKTOWYCH I NADZORU BUDOWLANEGO URBANIK

INŻ. STANISŁAW URBANIK 47-200 KĘDZIERZYN-KOŹLE UL. RAĆLAWICKA 20 TEL. 77 / 40-61-270

NAZWA OBIEKTU BUDOWLANEGO:	PROJEKTOWAŁ:	NAZWISKO	NR UPR.	PODPIS
PRZEBUDOWA I ROZBUDOWA BUDYNKU OR I OP W RAĆLAWICACH ŚLĄSKICH W ZAKRESIE ZEWNĘTRZNEGO SZYBU DŹWIGU OSOBOWEGO	mgr inż. arch.	ADAM URBANIK	12/OPKK/2014	
	inż.	STANISŁAW URBANIK	47/77/Op	
Racławice Śląskie, ul. Zwycięstwa 34, działka nr 759/6, 758/5 i 758/6	mgr inż. arch.	ADAM URBANIK	12/OPKK/2014	
	tech. bud.	GRZEGÓRZ BETLEJ		
TREŚĆ RYSUNKU:	SPRAWDZIŁ:	mgr inż. arch.	186/87/Op	
PRZEKRÓJ A-A		EWA KRUPA		

INWESTOR: Ośrodek Rehabilitacji i Opieki Psychiatrycznej 48-250 Głogówek, Racławice Śląskie ul. Zwycięstwa 34

UMOWA: 8/2018

OPROGRAMOWANIE CAD: AutoCAD 2008 nr 345-34737379 ADVANCE STEEL v7.1 nr 4000002 USB 100/234/9/20

SKALA: 1:50

NR RYS. 6

GŁÓWNY PROJEKTANT – WŁAŚCICIEL ZAKŁADU DATA: 22-11-2018r.

RYSUNEK JEST WŁASNOŚCIĄ ZAKŁADU USŁUG PROJEKTOWYCH I NADZORU BUDOWLANEGO "URBANIK". NIE WOLNO GO REPRODUKOWAĆ I UDOSTĘPNIAC STRONIE TRZECIEJ BEZ NASZEJ ZGODY NA PIŚMIE.